


type-appartement  
Verdieping 1 -> 8  
**234/01 t.e.m. 234/08**

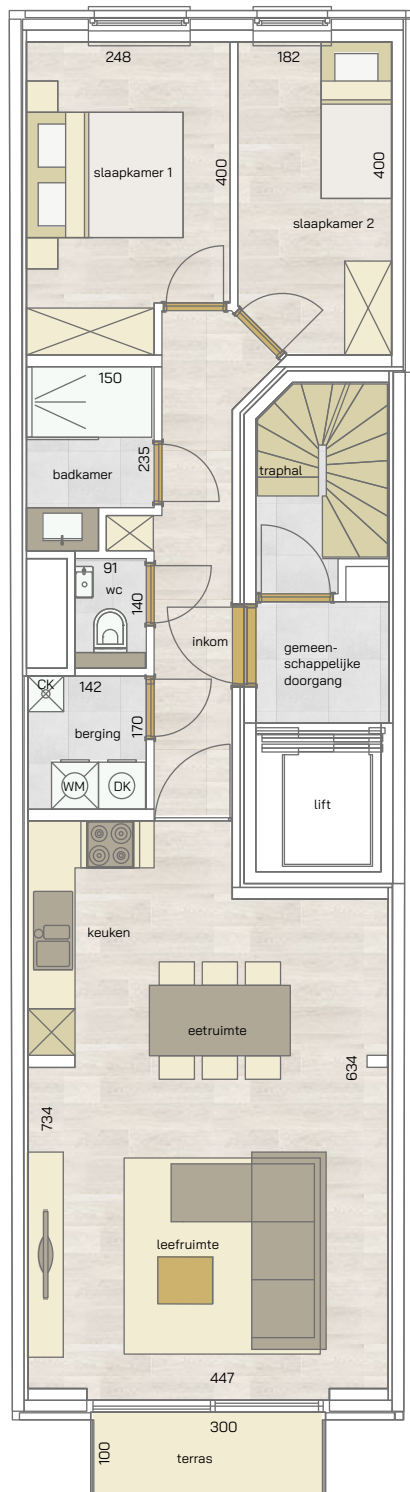

2  
SLAAPKAMERS

76,98 m<sup>2</sup>  
OPPERVLAKTE

3,00 m<sup>2</sup>  
OPP. TERRAS



ruime woonkamer • volledig ingerichte keuken • badkamer met douche, enkel lavabomeubel • berging

\* Alle afmetingen en planindelingen kunnen verschillen t.o.v. het uitvoeringsdossier. De meubels, toestellen en sfeerbeelden zijn ter illustratie. De vermelde oppervlaktes zijn bruto.