


duplex-appartement

Verdieping 9

234/09

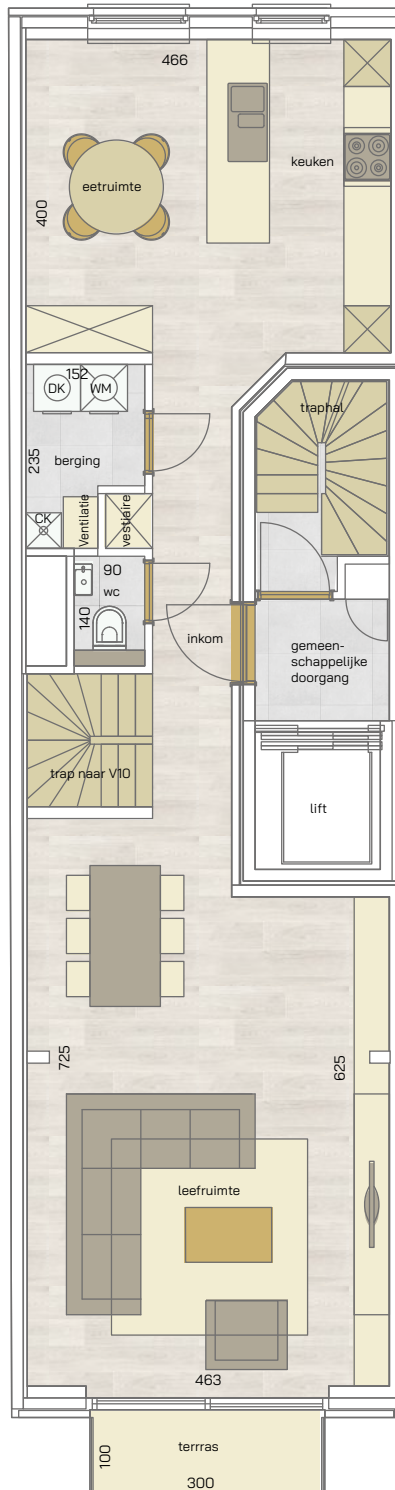

2
SLAAPKAMERS

122,96 m²
OPPERVLAKTE

30,89 m²
OPP. TERRAS




ruime woonkamer • volledig ingerichte keuken • 2 x badkamer met ligbad of douche, enkel lavabomeubel • 2 x berging

* Alle afmetingen en planindelingen kunnen verschillen t.o.v. het uitvoeringsdossier. De meubels, toestellen en sfeerbeelden zijn ter illustratie. De vermelde oppervlaktes zijn bruto.

Verdieping 10

234/09

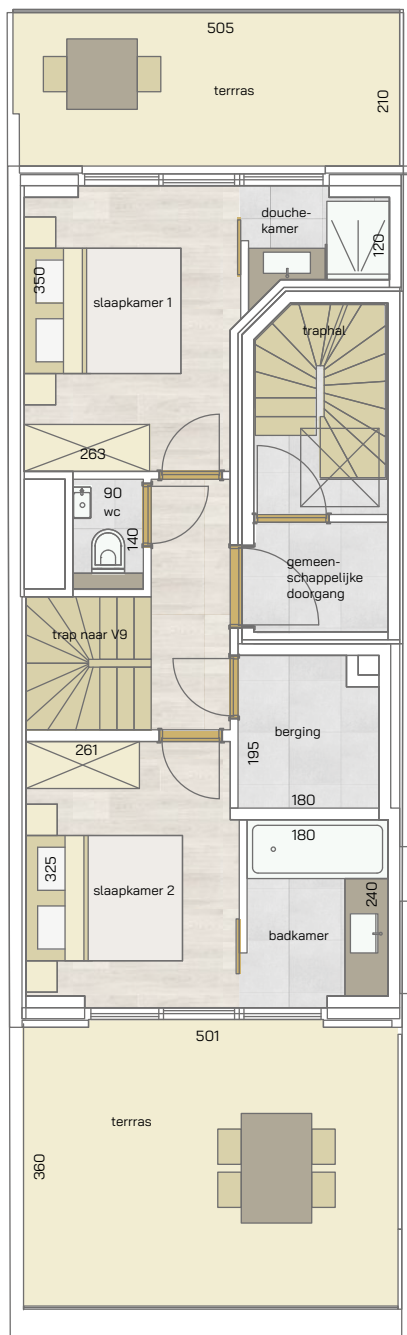

* Alle afmetingen en planindelingen kunnen verschillen t.o.v. het uitvoeringsdossier. De meubels, toestellen en sfeerbeelden zijn ter illustratie. De vermelde oppervlaktes zijn bruto.