


appartement  
gelijkvloers  
**6/0.1**

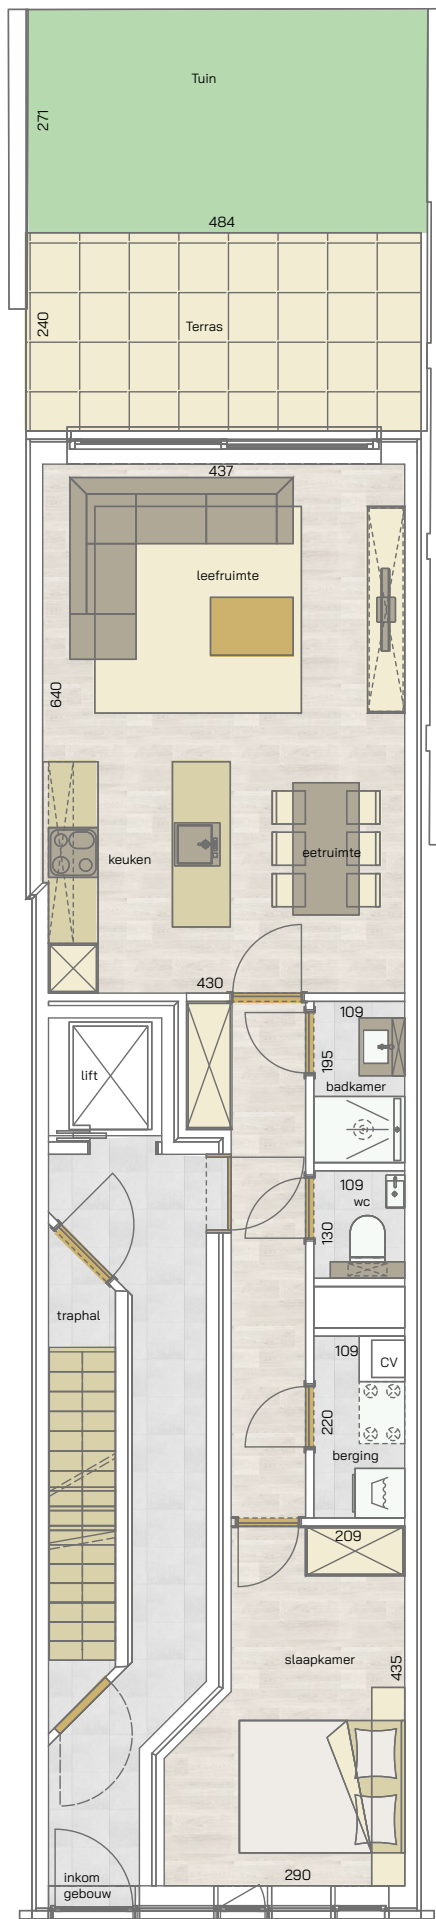

1  
SLAAPKAMER

66,63 m<sup>2</sup>  
OPPERVLAKTE

11,71 m<sup>2</sup>  
OPP. TERRAS



\* Alle afmetingen en planindelingen kunnen verschillen t.o.v. het uitvoeringsdossier. De meubels, toestellen en sfeerbeelden zijn ter illustratie. De vermelde oppervlaktes zijn bruto.