


appartement  
verdieping 1

6/1.1

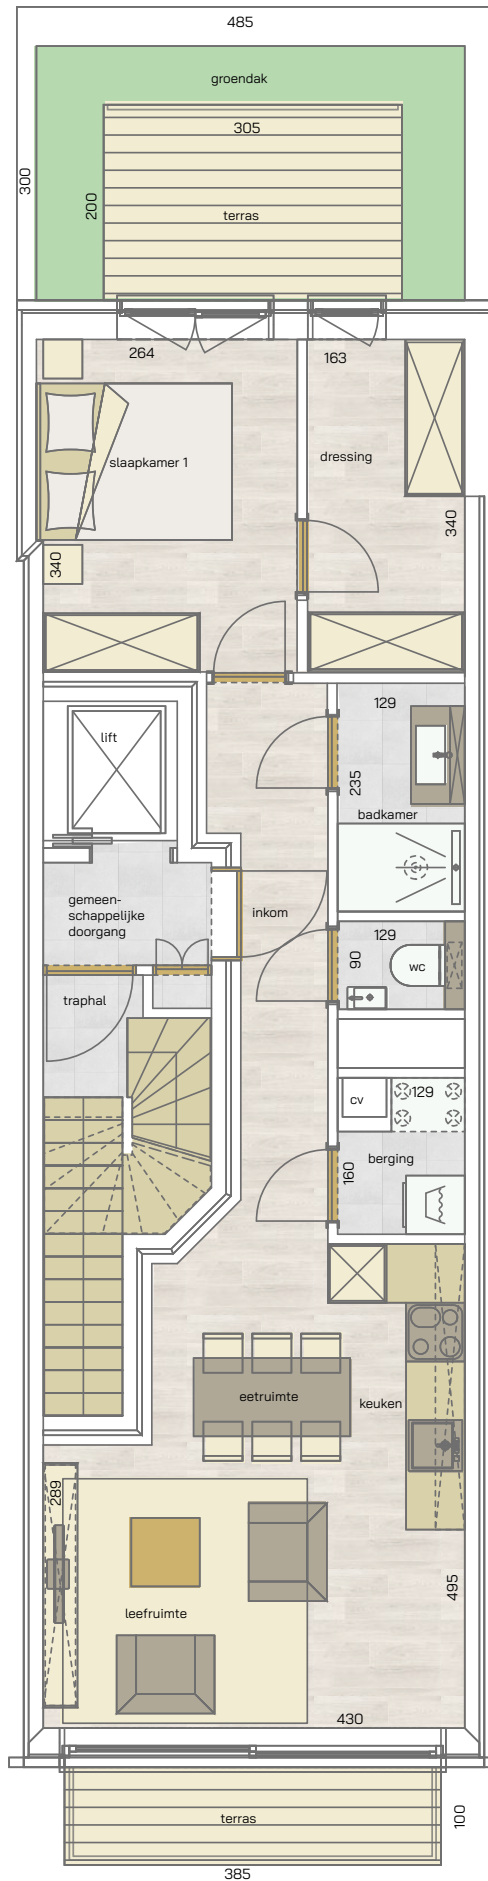

1  
SLAAPKAMER

60,56 m<sup>2</sup>  
OPPERVLAKTE

10,33 m<sup>2</sup>  
OPP. TERRAS



\* Alle afmetingen en planindelingen kunnen verschillen t.o.v. het uitvoeringsdossier. De meubels, toestellen en sfeerbeelden zijn ter illustratie. De vermelde oppervlaktes zijn bruto.