


appartement  
verdieping 2 en 3

6/2.1

6/3.1

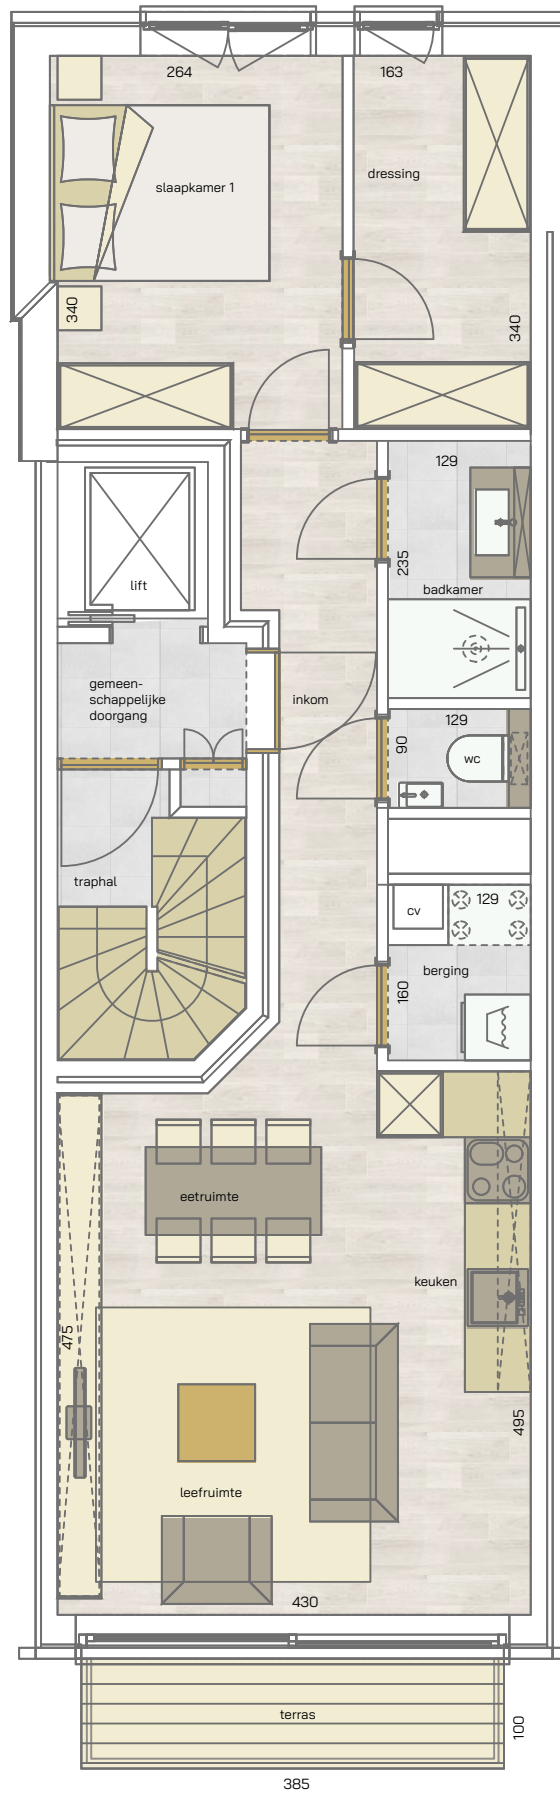

1  
SLAAPKAMER

63,08 m<sup>2</sup>  
OPPERVLAKTE

4,23 m<sup>2</sup>  
OPP. TERRAS



\* Alle afmetingen en planindelingen kunnen verschillen t.o.v. het uitvoeringsdossier. De meubels, toestellen en sfeerbeelden zijn ter illustratie. De vermelde oppervlaktes zijn bruto.