



appartement
verdieping 1
22/01.01

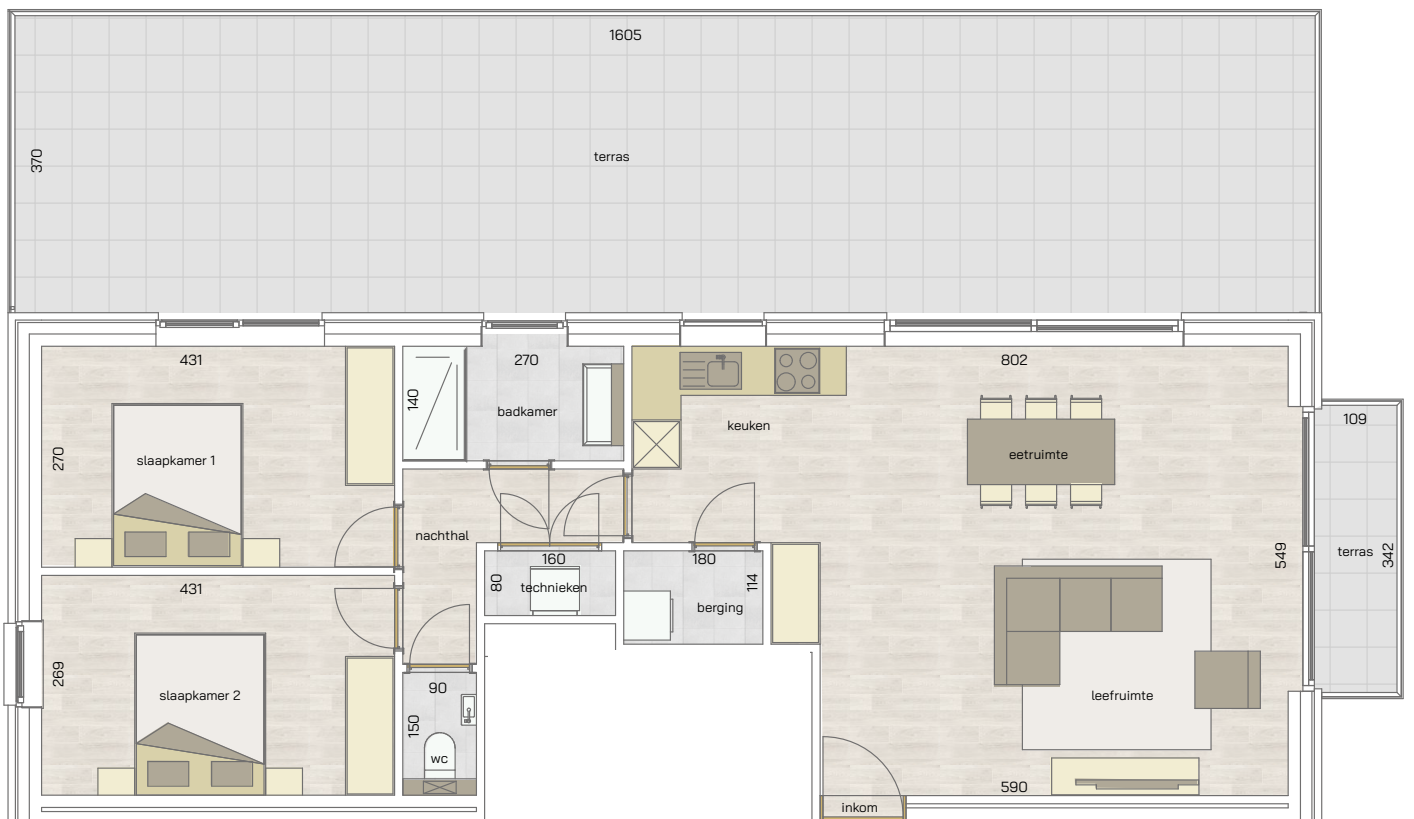

2 | 89,89 m² | 63,09 m²
SLAAPKAMERS | OPPERVLAKTE | OPP. TERRAS

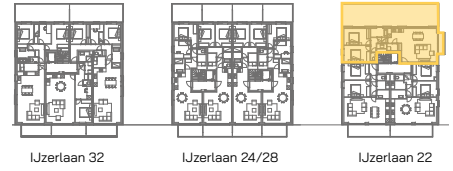

* Alle afmetingen en planindelingen kunnen verschillen t.o.v. het uitvoeringsdossier. De meubels, toestellen en sfeerbeelden zijn ter illustratie. De vermelde oppervlaktes zijn bruto.

RESIDENTIE
Eclips