


appartement
verdieping 2
22/02.01

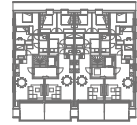


IJzerlaan 32



IJzerlaan 24/28



IJzerlaan 22

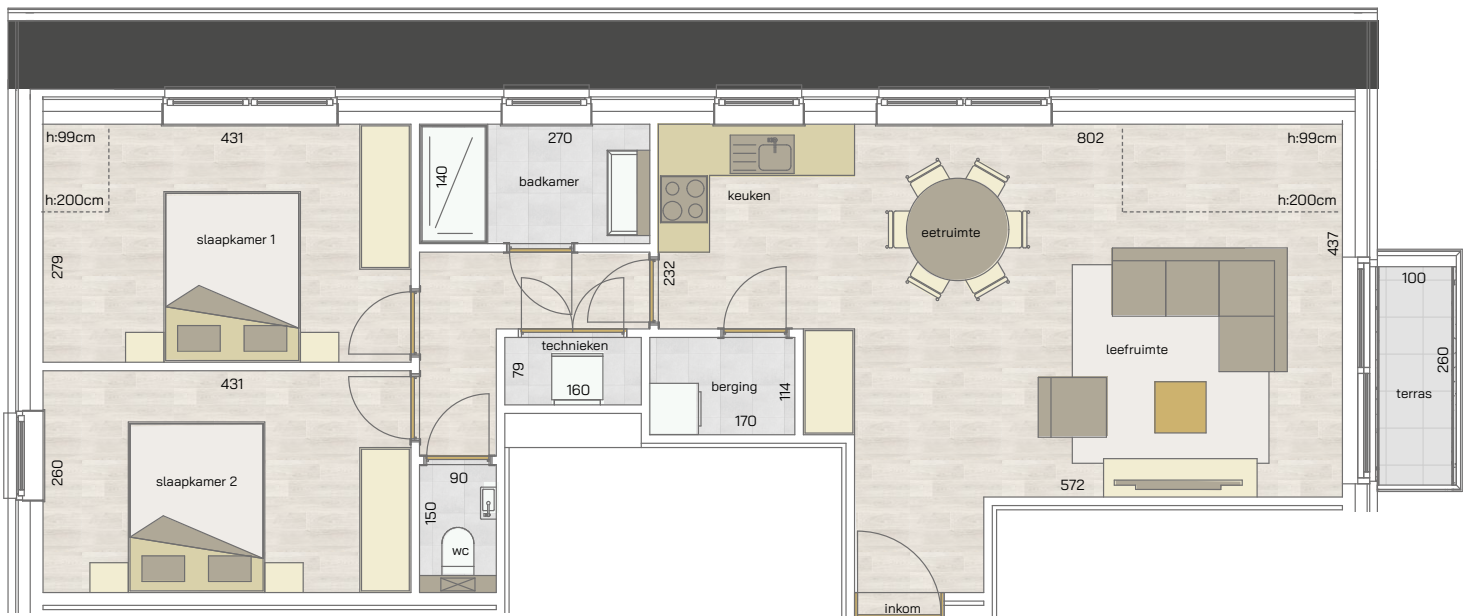

2
SLAAPKAMERS

84,92 m²
OPPERVLAKTE

2,82 m²
OPP. TERRAS



* Alle afmetingen en planindelingen kunnen verschillen t.o.v. het uitvoeringsdossier. De meubels, toestellen en sfeerbeelden zijn ter illustratie. De vermelde oppervlaktes zijn bruto.

RESIDENTIE
Eclips