


appartement
gelijkvloers
24/00.02

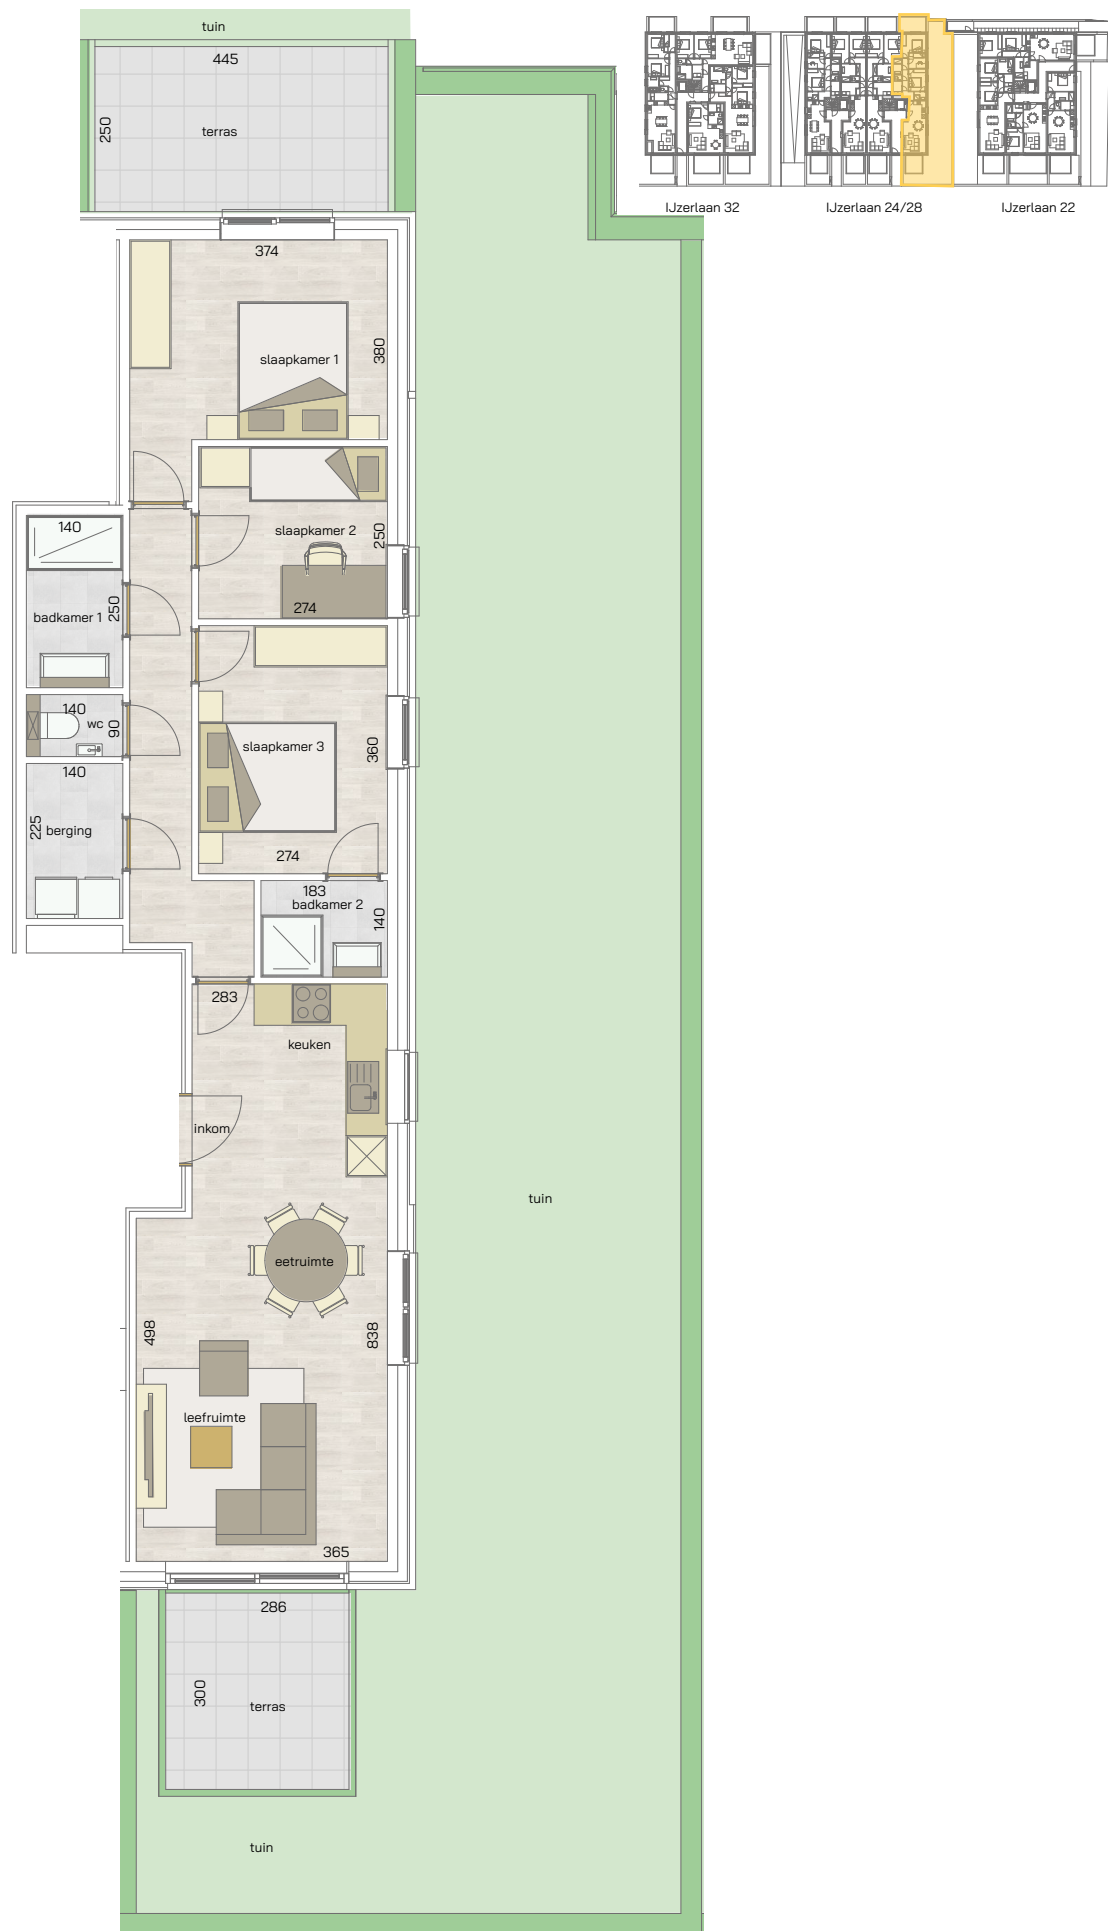

3
SLAAPKAMERS

91,88 m²
OPPERVLAKTE

19,69 m²
OPP. TERRAS



* Alle afmetingen en planindelingen kunnen verschillen t.o.v. het uitvoeringsdossier. De meubels, toestellen en sfeerbeelden zijn ter illustratie. De vermelde oppervlaktes zijn bruto.

RESIDENTIE
Eclips