
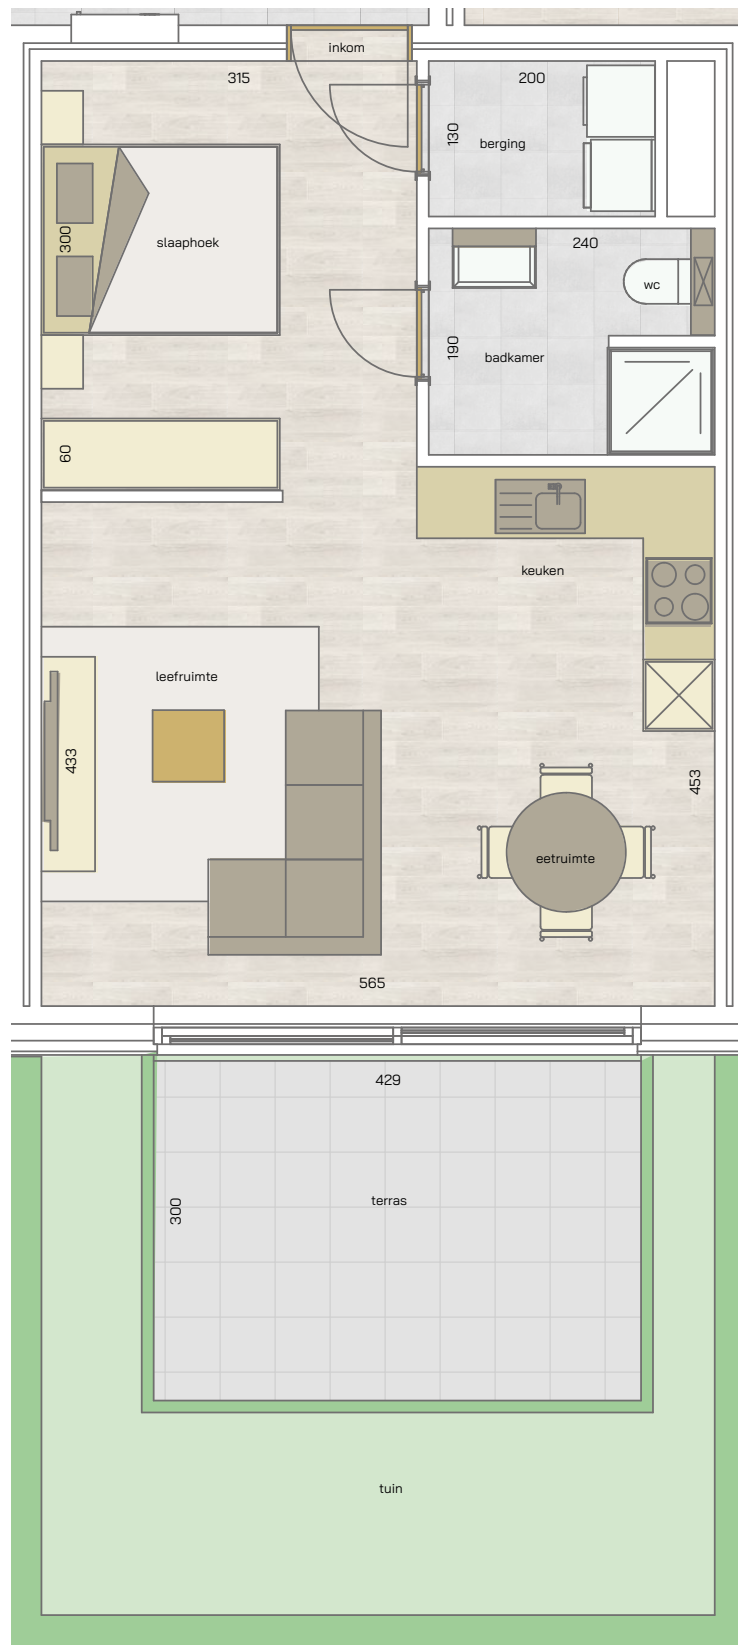


studio
gelijkvloers
32/00.04

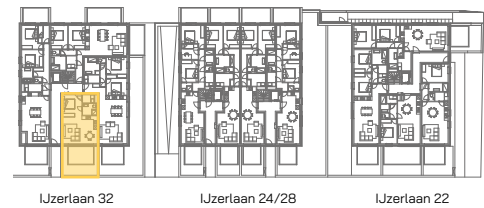

1 | 50,52 m² | 12,87 m² | 

SLAAPHOEK | OPPERVLAKTE | OPP. TERRAS

* Alle afmetingen en planindelingen kunnen verschillen t.o.v. het uitvoeringsdossier. De meubels, toestellen en sfeerbeelden zijn ter illustratie. De vermelde oppervlaktes zijn bruto.