
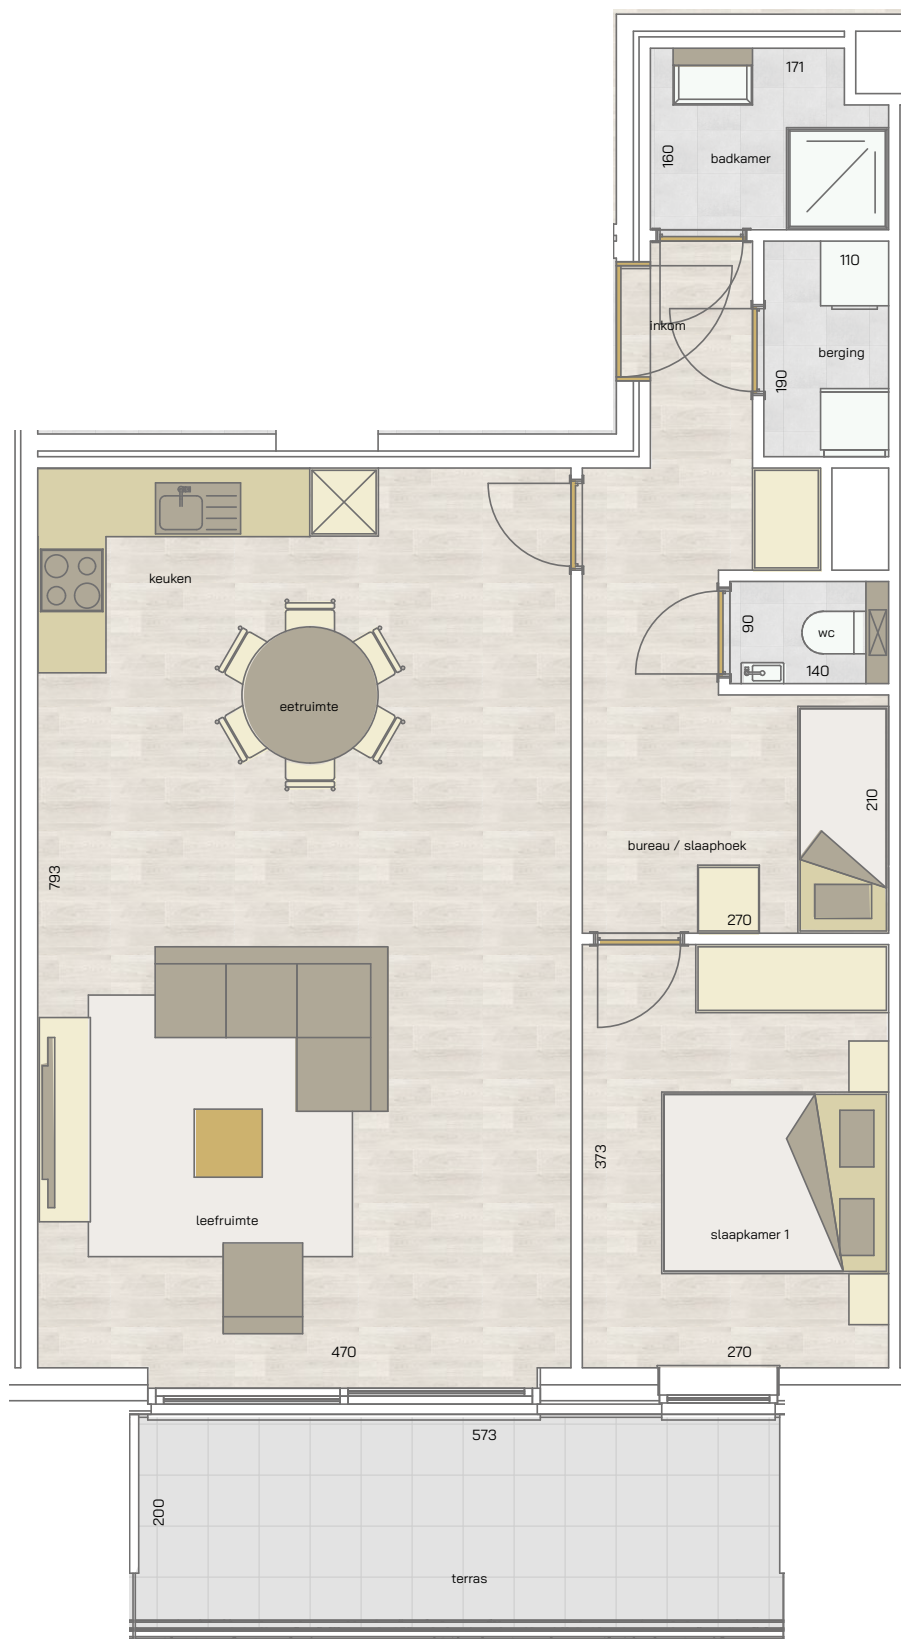


appartement
verdieping 1
32/01.02

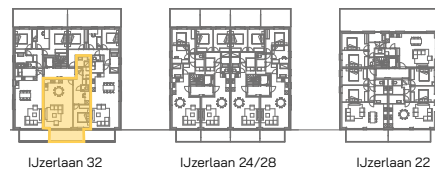

1
SLAAPKAMER

75,10 m²
OPPERVLAKTE

11,46 m²
OPP. TERRAS



* Alle afmetingen en planindelingen kunnen verschillen t.o.v. het uitvoeringsdossier. De meubels, toestellen en sfeerbeelden zijn ter illustratie. De vermelde oppervlaktes zijn bruto.