


appartement
verdieping 2
22/02.03

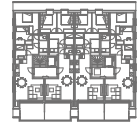


IJzerlaan 32



IJzerlaan 24/28



IJzerlaan 22

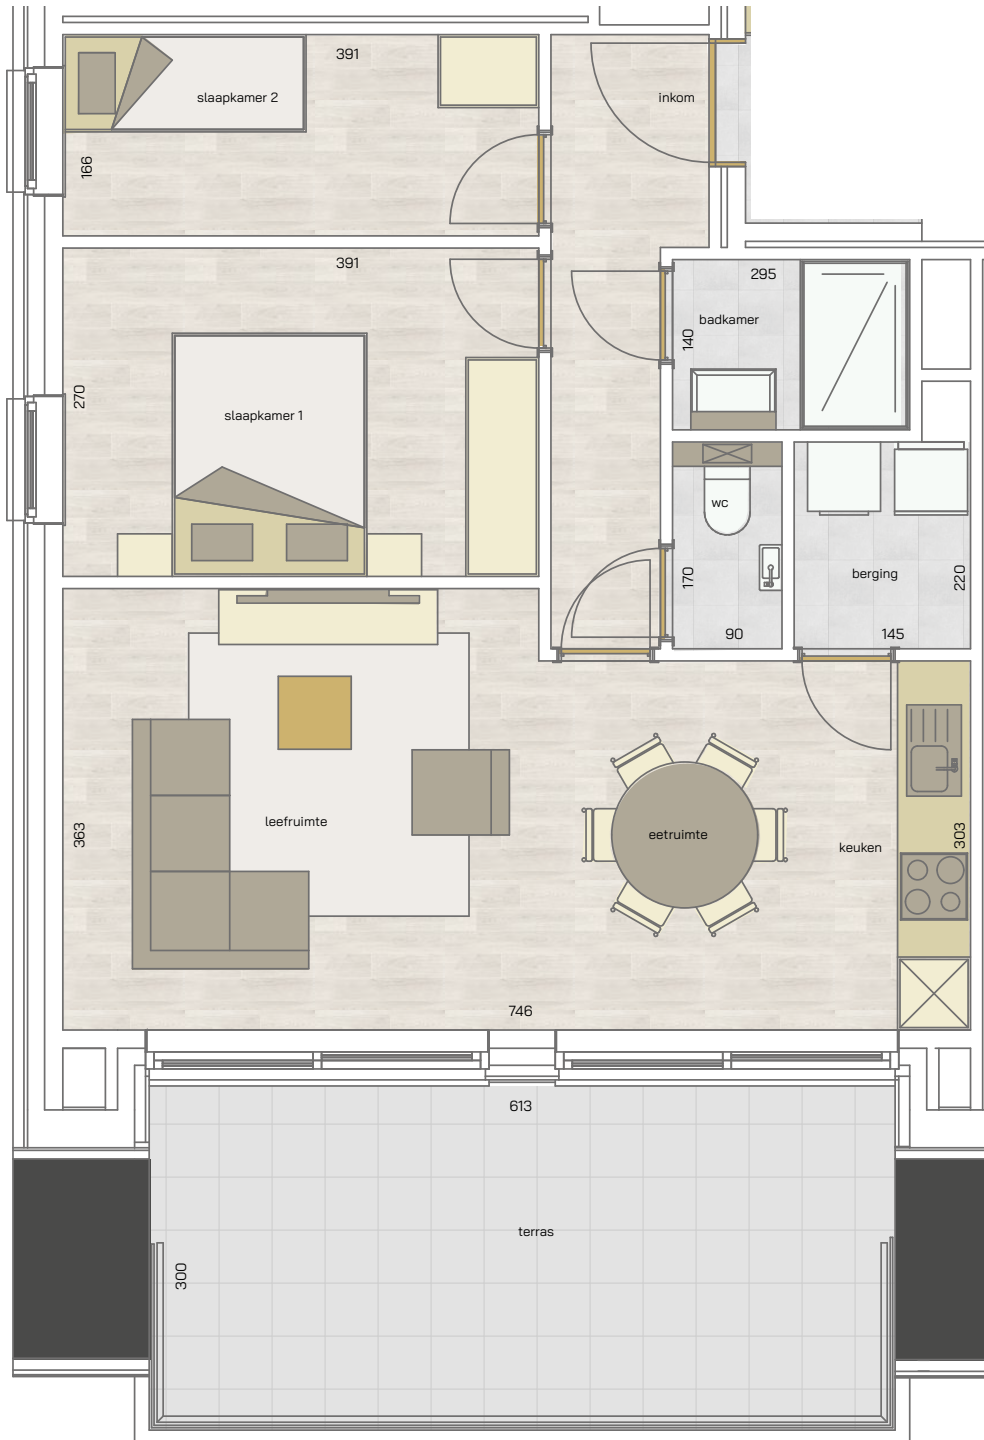

2 | 67,42 m² | 18,54 m² | 

SLAAPKAMERS | OPPERVLAKTE | OPP. TERRAS

* Alle afmetingen en planindelingen kunnen verschillen t.o.v. het uitvoeringsdossier. De meubels, toestellen en sfeerbeelden zijn ter illustratie. De vermelde oppervlaktes zijn bruto.