



appartement
gelijkvloers
28/00.02

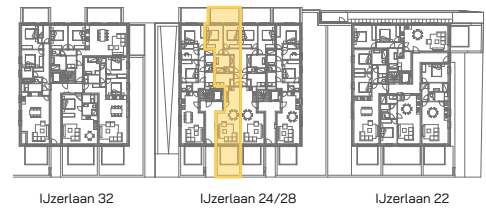

2 | 83,45 m² | 20,85 m²
SLAAPKAMERS | OPPERVLAKTE | OPP. TERRAS

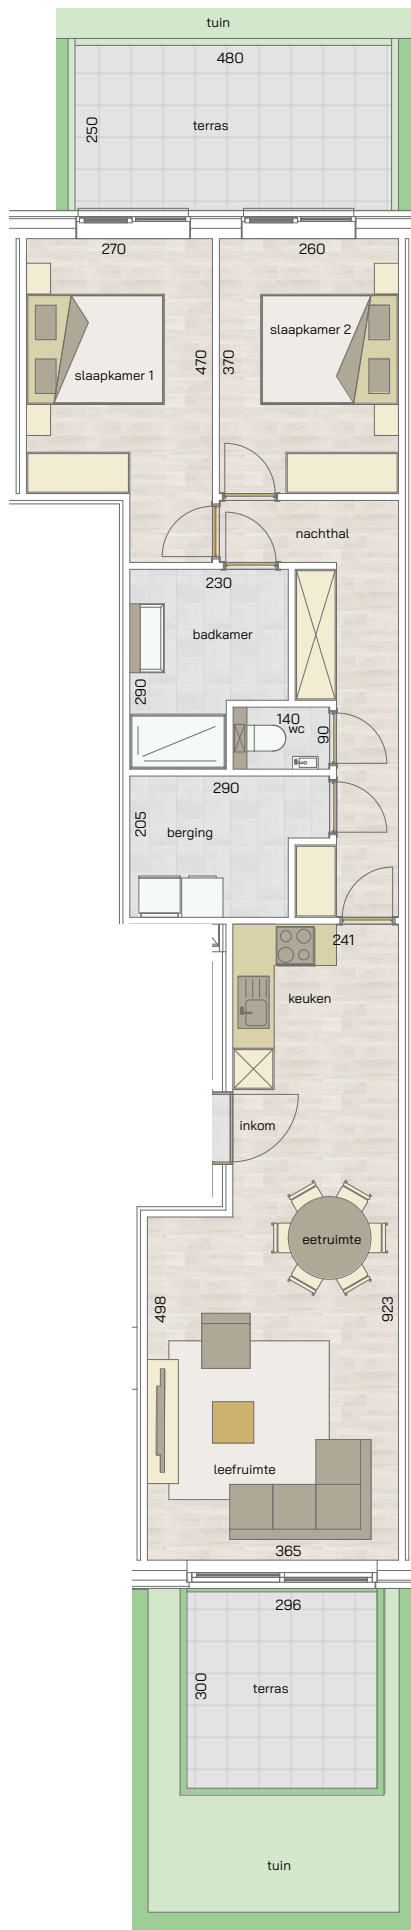

* Alle afmetingen en planindelingen kunnen verschillen t.o.v. het uitvoeringsdossier. De meubels, toestellen en sfeerbeelden zijn ter illustratie. De vermelde oppervlaktes zijn bruto.