
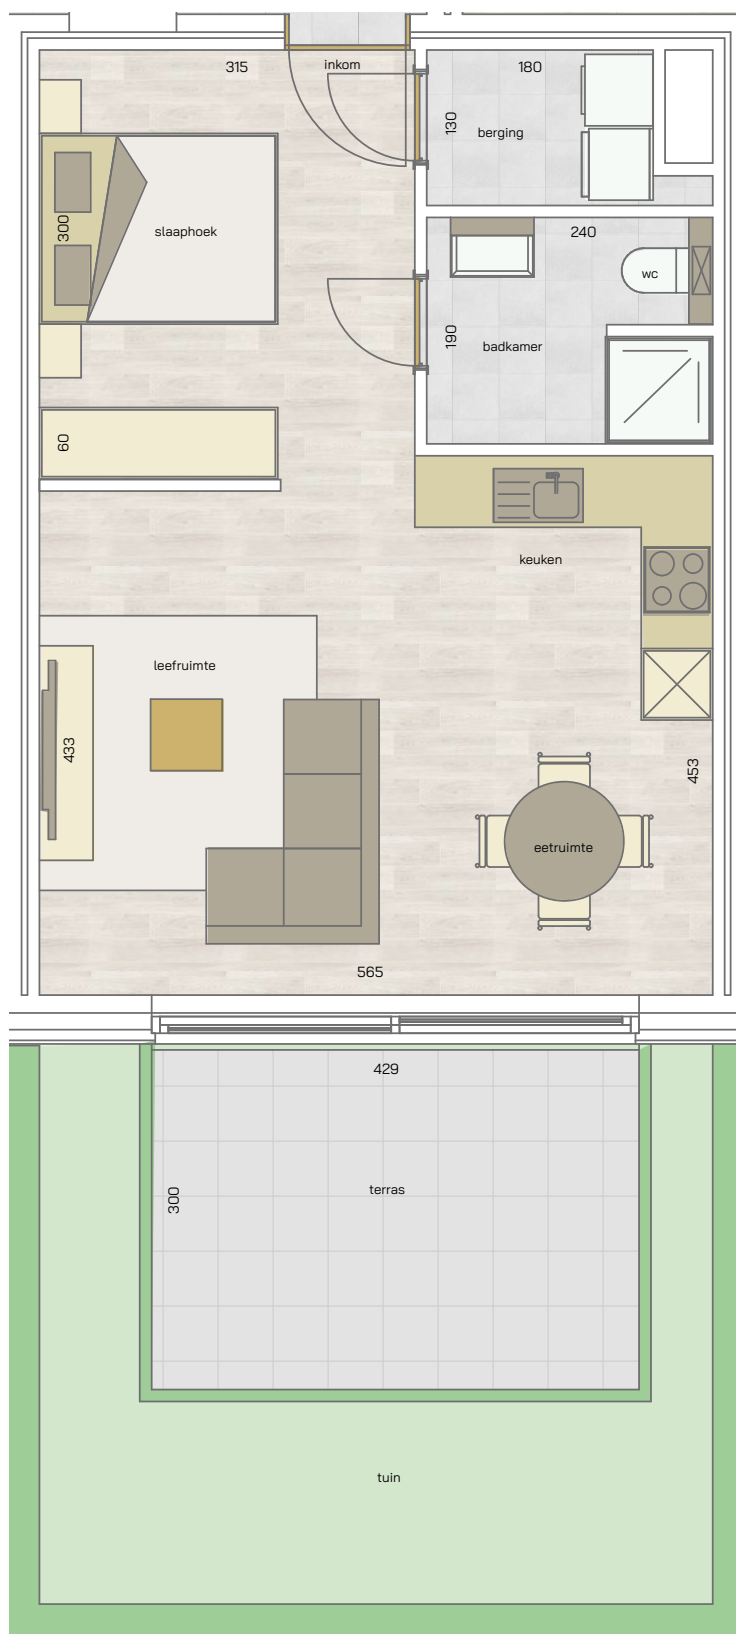


studio  
 gelijkvloers  
**32/00.04**

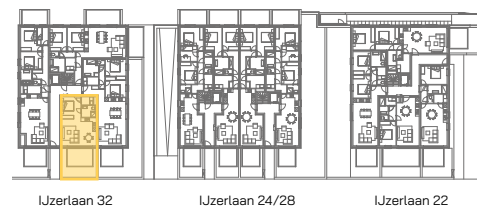

1	50,52 m <sup>2</sup>	12,87 m <sup>2</sup>	
SLAAPHOEK	OPPERVLAKTE	OPP. TERRAS	

\* Alle afmetingen en planindelingen kunnen verschillen t.o.v. het uitvoeringsdossier. De meubels, toestellen en sfeerbeelden zijn ter illustratie. De vermelde oppervlaktes zijn bruto.