
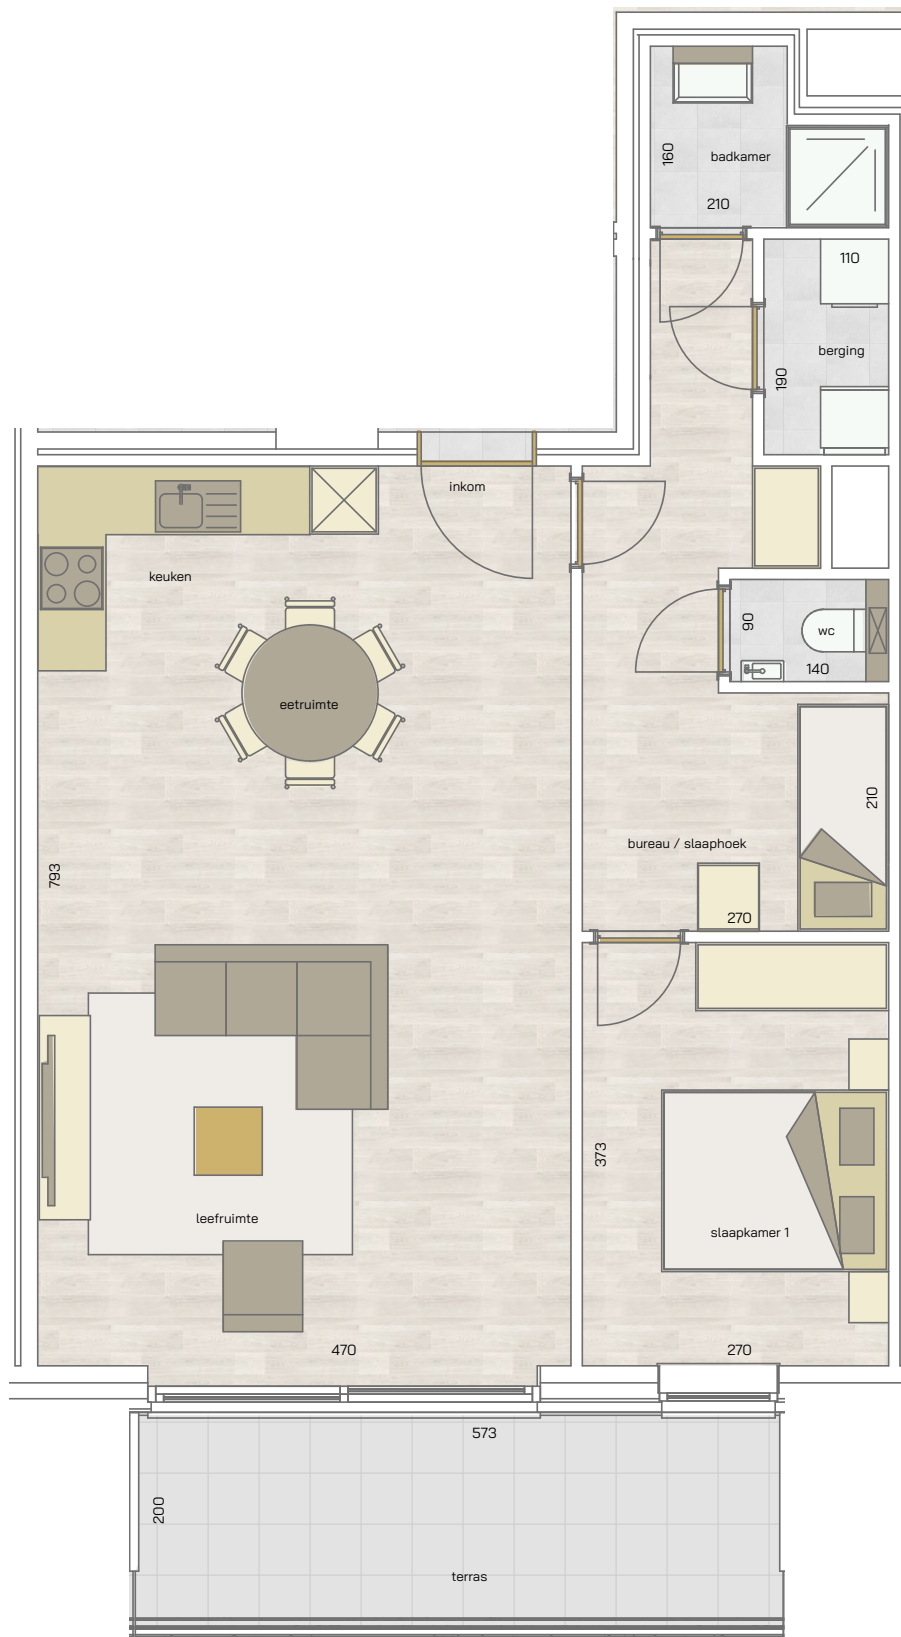


appartement
verdieping 1
32/01.02

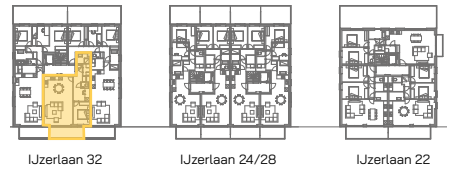

1 | 75,10 m² | 11,46 m² | 

SLAAPKAMER | OPPERVLAKTE | OPP. TERRAS

* Alle afmetingen en planindelingen kunnen verschillen t.o.v. het uitvoeringsdossier. De meubels, toestellen en sfeerbeelden zijn ter illustratie. De vermelde oppervlaktes zijn bruto.