
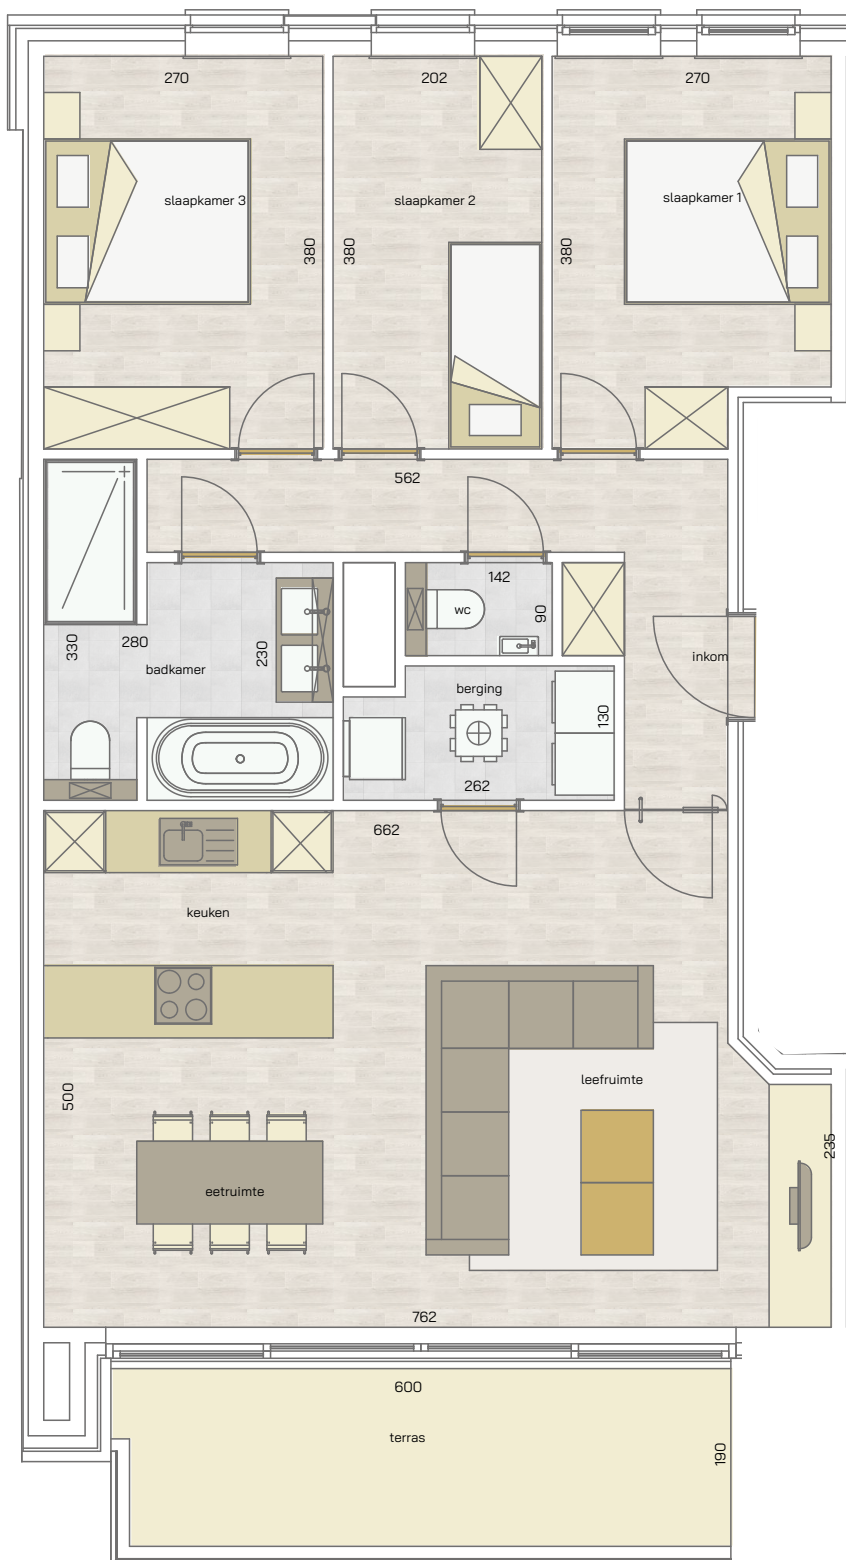


appartement  
verdieping 2  
**113/0202**

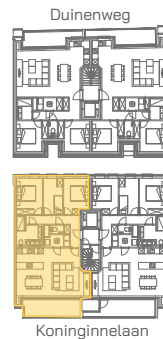

Koninginnelaan

3  
SLAAPKAMERS

101,34 m<sup>2</sup>  
OPPERVLAKTE

11,57 m<sup>2</sup>  
OPP. TERRAS



\* Alle afmetingen en planindelingen kunnen verschillen t.o.v. het uitvoeringsdossier. De meubels, toestellen en sfeerbeelden zijn ter illustratie. De vermelde oppervlaktes zijn bruto.