


appartement  
verdieping 3  
**386A/0301**

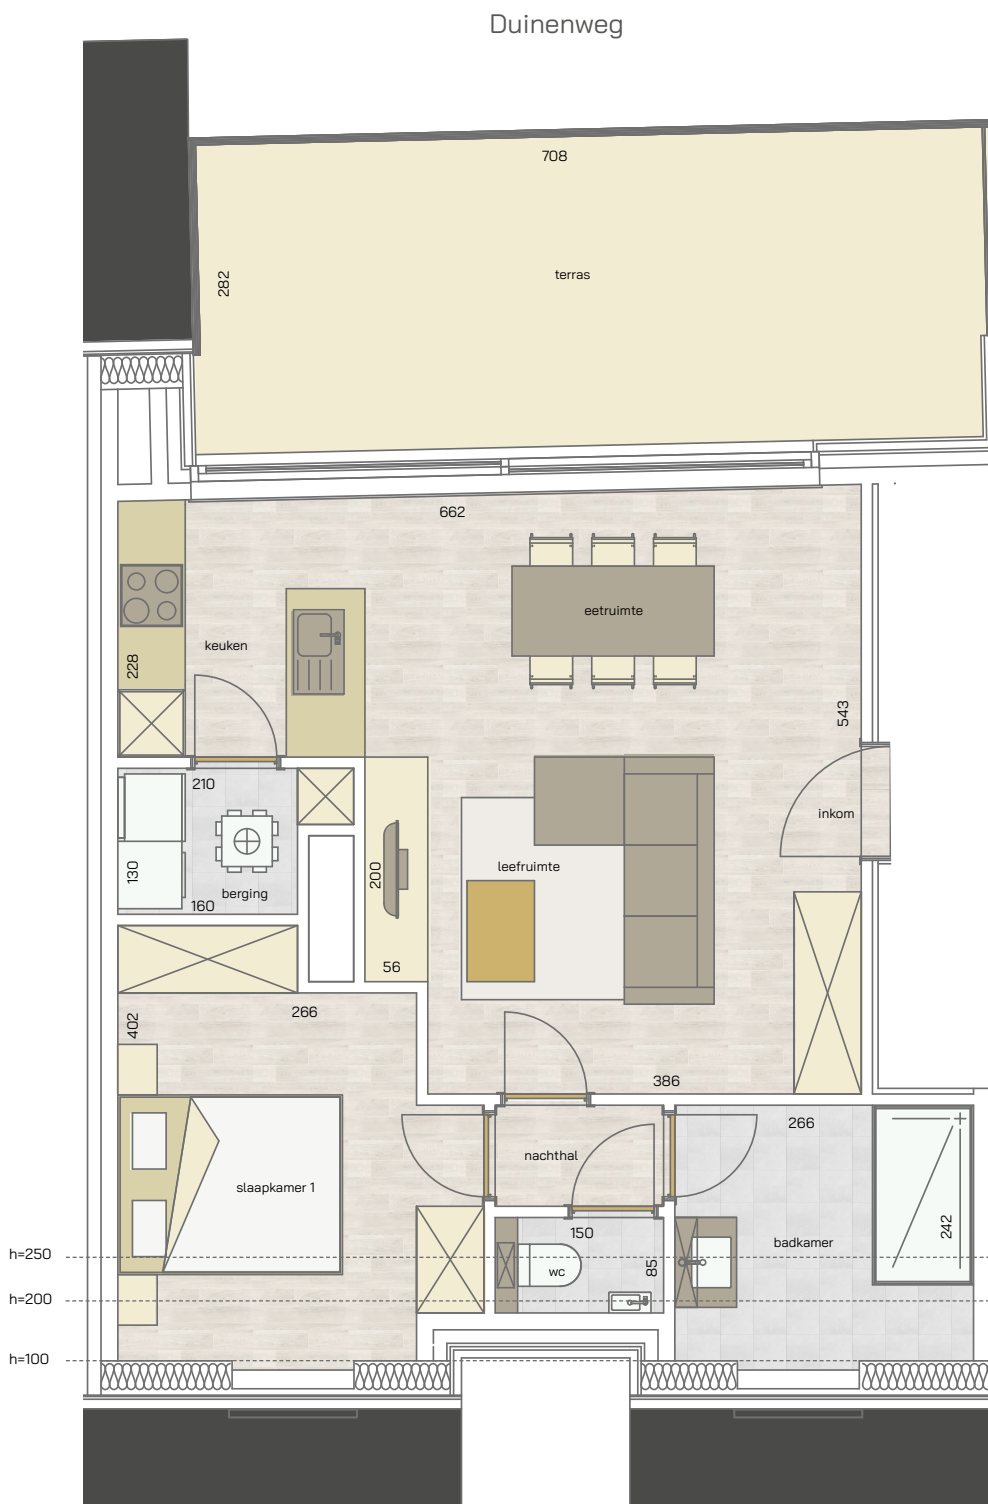

1  
SLAAPKAMER

62,86 m<sup>2</sup>  
OPPERVLAKTE

19,95 m<sup>2</sup>  
OPP. TERRAS



\* Alle afmetingen en planindelingen kunnen verschillen t.o.v. het uitvoeringsdossier. De meubels, toestellen en sfeerbeelden zijn ter illustratie. De vermelde oppervlaktes zijn bruto.