

appartement

verdieping 1



12/0101

verdieping 2

12/0201

verdieping 3

12/0301

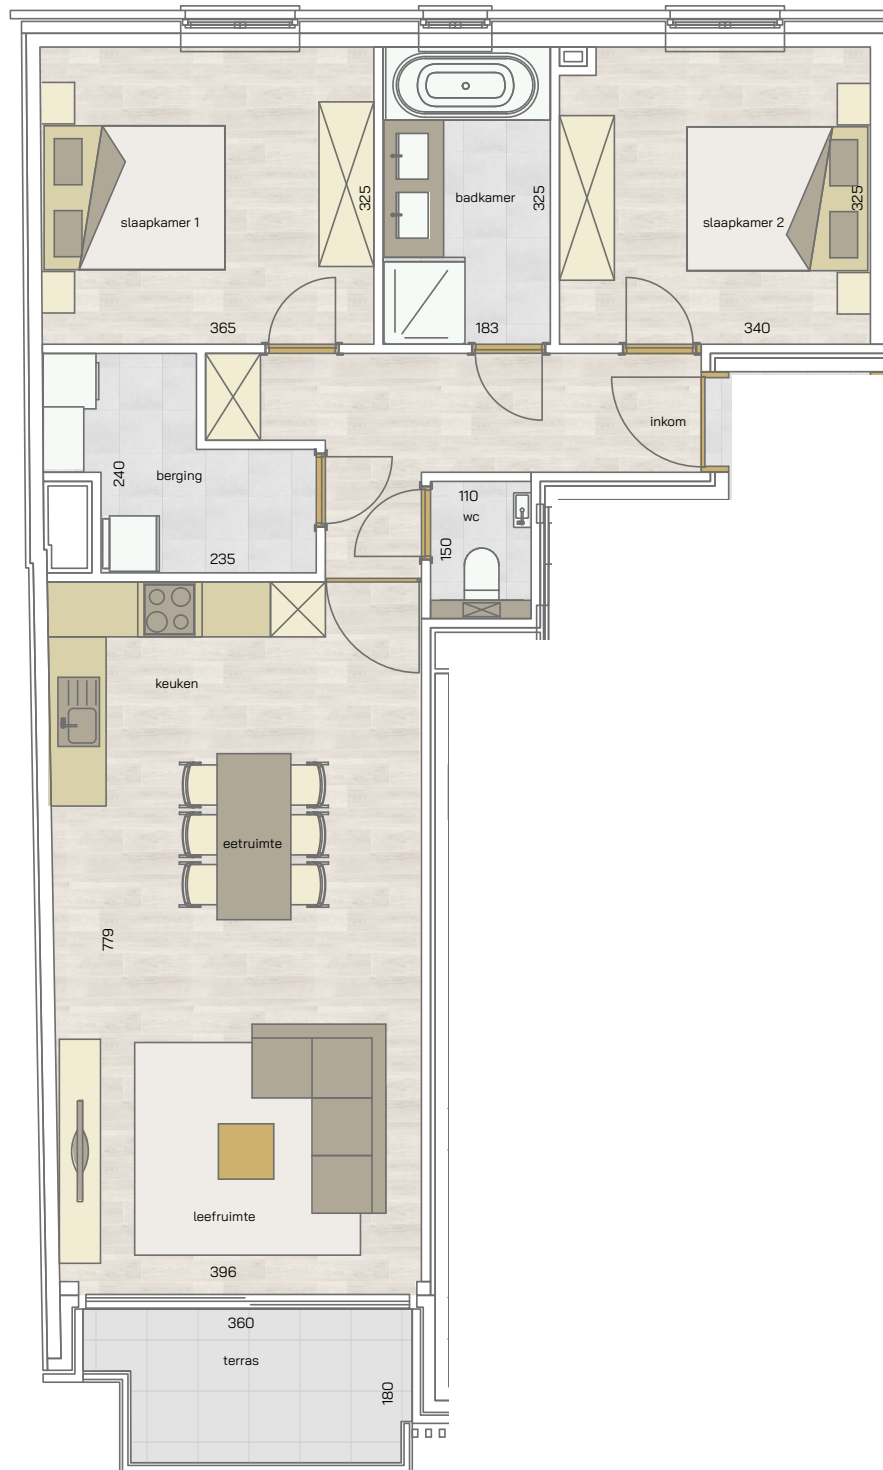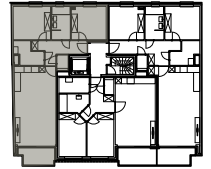

2
SLAAPKAMERS

89,49 m²
OPPERVLAKTE

6,08 m²
OPP. TERRAS



* Alle afmetingen en planindelingen kunnen verschillen t.o.v. het uitvoeringsdossier. De meubels, toestellen en sfeerbeelden zijn ter illustratie. De vermelde oppervlaktes zijn bruto.