
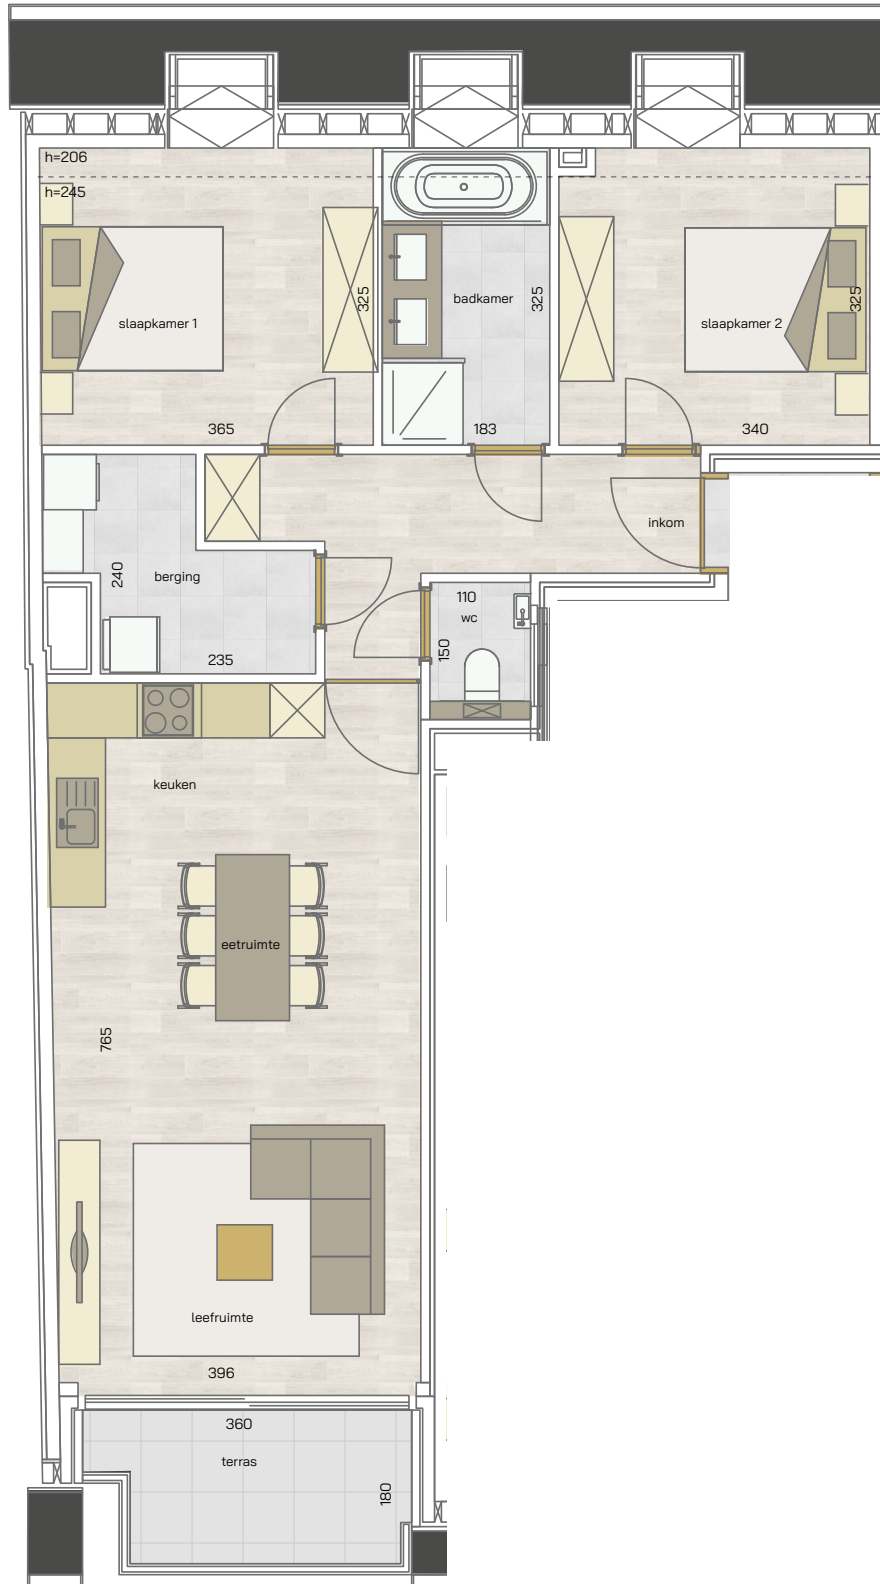


appartement  
verdieping 4  
**12/0401**

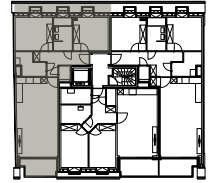

2  
SLAAPKAMERS

89,49 m<sup>2</sup>  
OPPERVLAKTE

6,08 m<sup>2</sup>  
OPP. TERRAS



\* Alle afmetingen en planindelingen kunnen verschillen t.o.v. het uitvoeringsdossier. De meubels, toestellen en sfeerbeelden zijn ter illustratie. De vermelde oppervlaktes zijn bruto.