
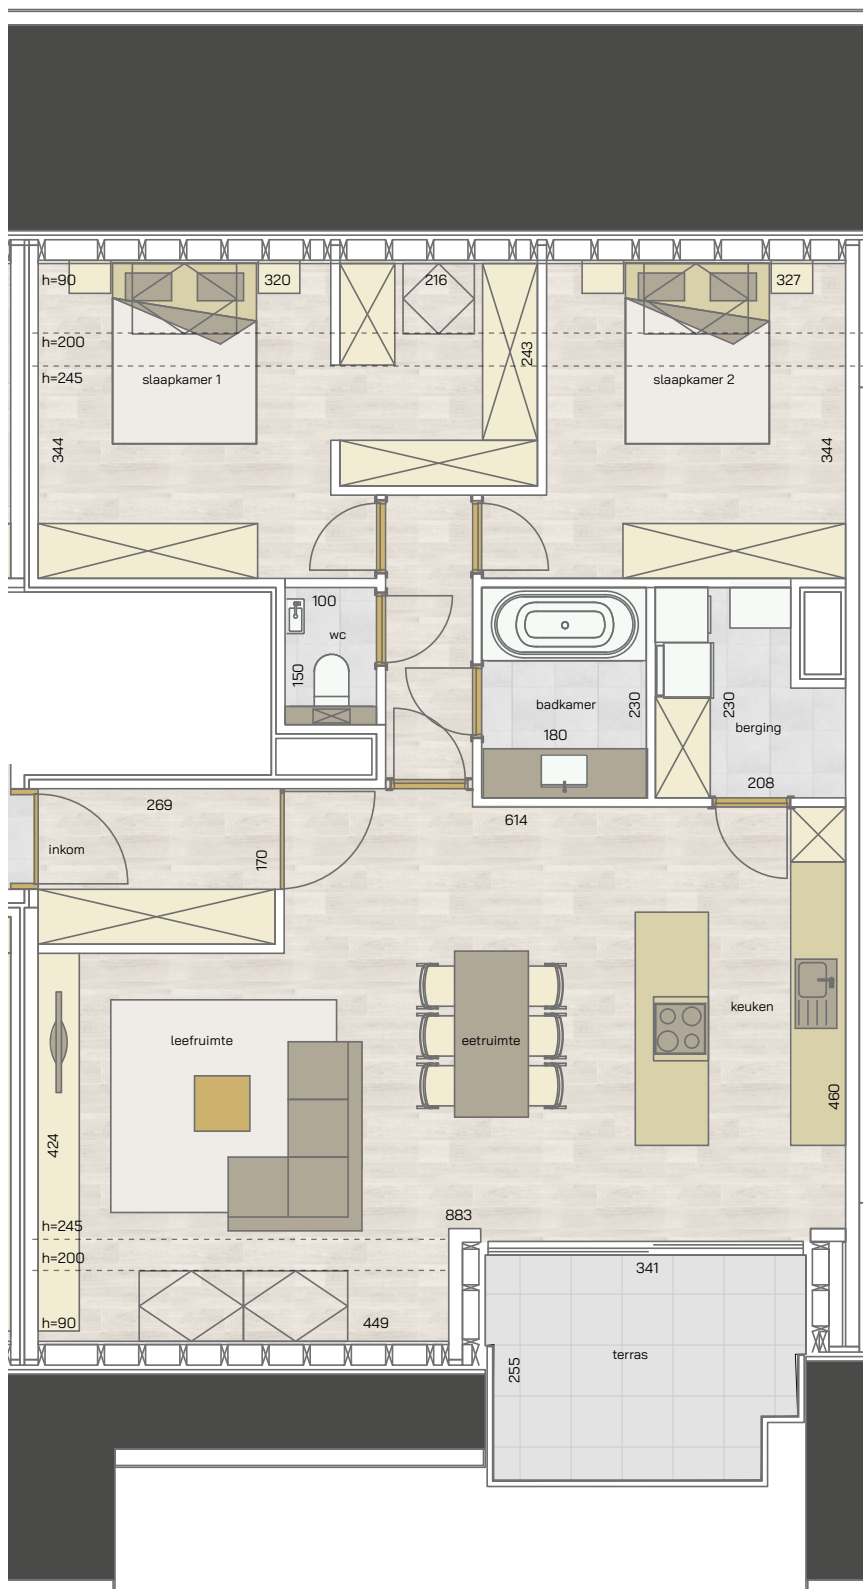



appartement  
verdieping 5  
**12/0501**

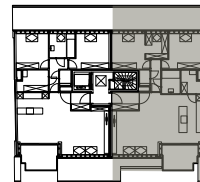

2 | 103,61 m<sup>2</sup> | 8,66 m<sup>2</sup> | 

SLAAPKAMERS | OPPERVLAKTE | OPP. TERRAS

\* Alle afmetingen en planindelingen kunnen verschillen t.o.v. het uitvoeringsdossier. De meubels, toestellen en sfeerbeelden zijn ter illustratie. De vermelde oppervlaktes zijn bruto.