


appartement
gelijkvloers
D348A/0001

Duinenweg

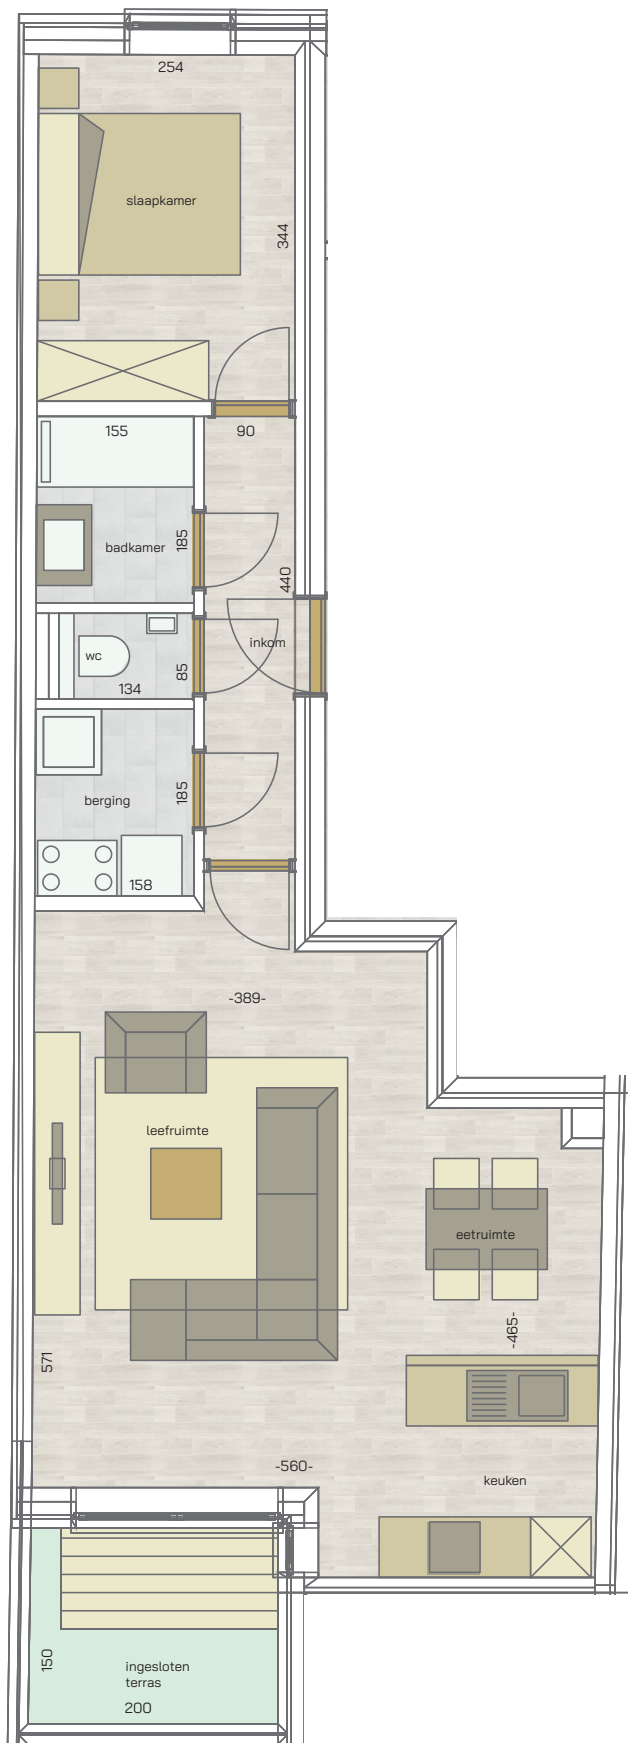

Koninginnelaan



1
SLAAPKAMER

60,96 m²
OPPERVLAKTE

3,00 m²
OPP. TERRAS



* Alle afmetingen en planindelingen kunnen verschillen t.o.v. het uitvoeringsdossier. De meubels, toestellen en sfeerbeelden zijn ter illustratie. De vermelde oppervlaktes zijn bruto.