


appartement
 verdieping 1
D348A/0101
 verdieping 2
D348A/0201

Duinenweg



Koninginnelaan

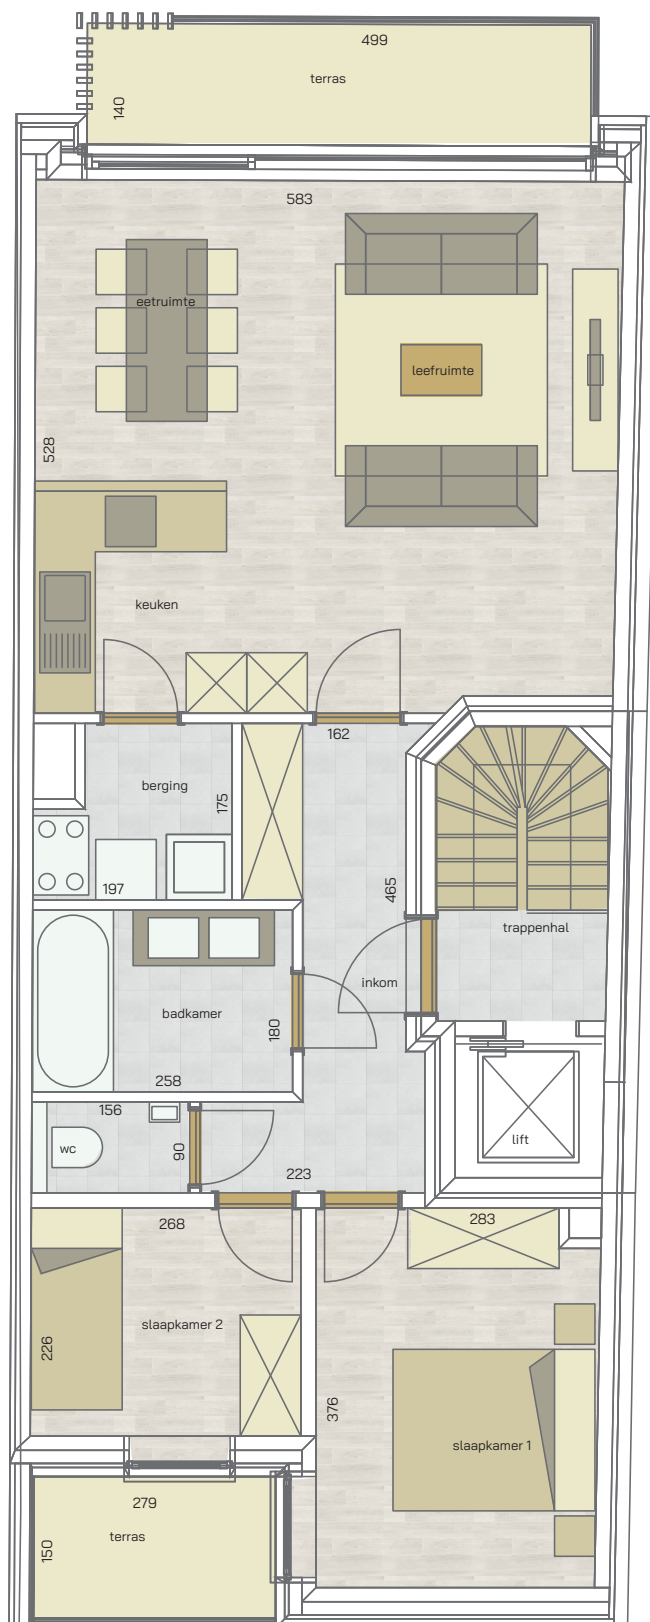

2
 SLAAPKAMERS

77,65 m²
 OPPERVLAKTE

11,17 m²
 OPP. TERRAS



* Alle afmetingen en planindelingen kunnen verschillen t.o.v. het uitvoeringsdossier. De meubels, toestellen en sfeerbeelden zijn ter illustratie. De vermelde oppervlaktes zijn bruto.