


appartement  
verdieping 3  
**D348A/0301**

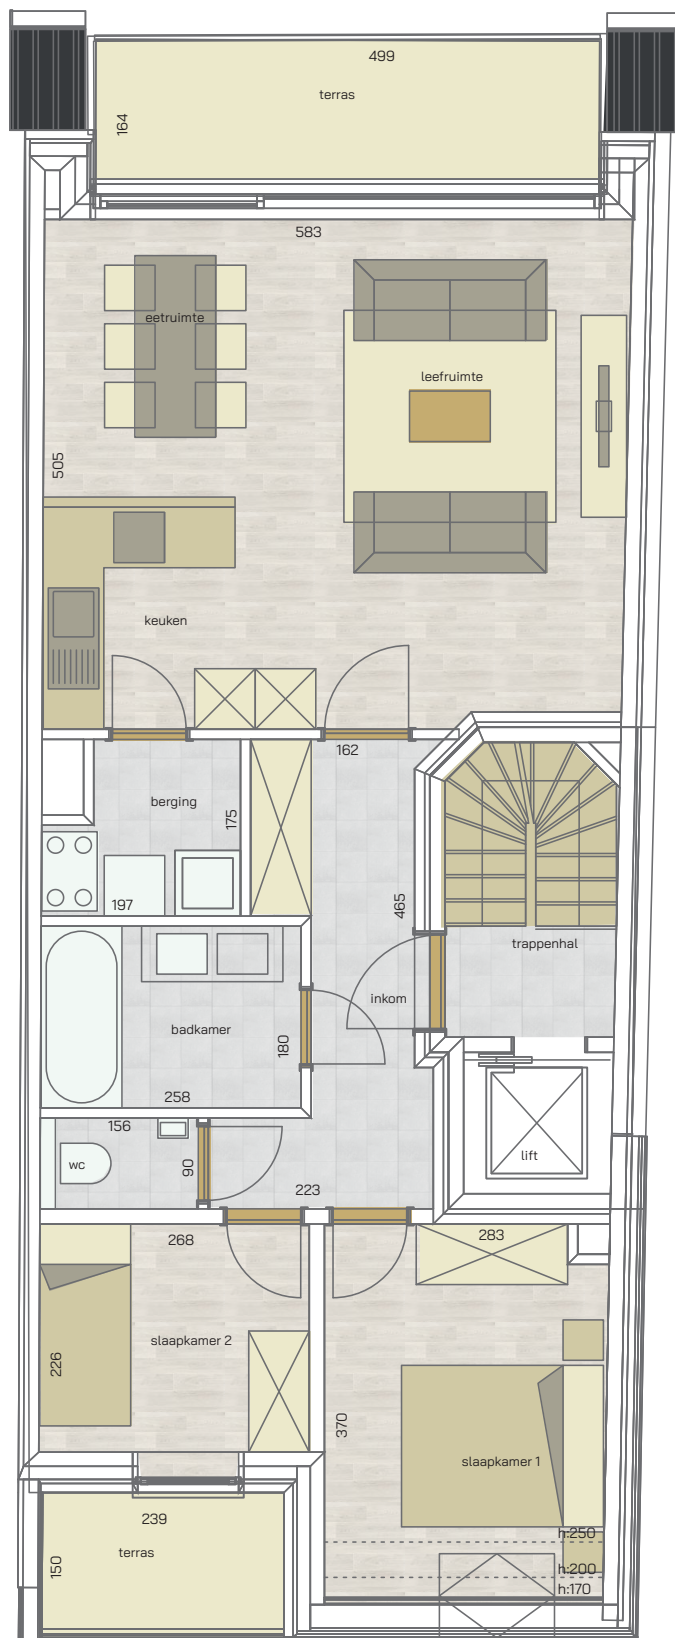

Duinenweg



Koninginnelaan

2 | 76,12 m<sup>2</sup> | 11,77 m<sup>2</sup> | 

SLAAPKAMERS | OPPERVLAKTE | OPP. TERRAS

\* Alle afmetingen en planindelingen kunnen verschillen t.o.v. het uitvoeringsdossier. De meubels, toestellen en sfeerbeelden zijn ter illustratie. De vermelde oppervlaktes zijn bruto.