


appartement
verdieping 4
D348A/0401

Duinenweg

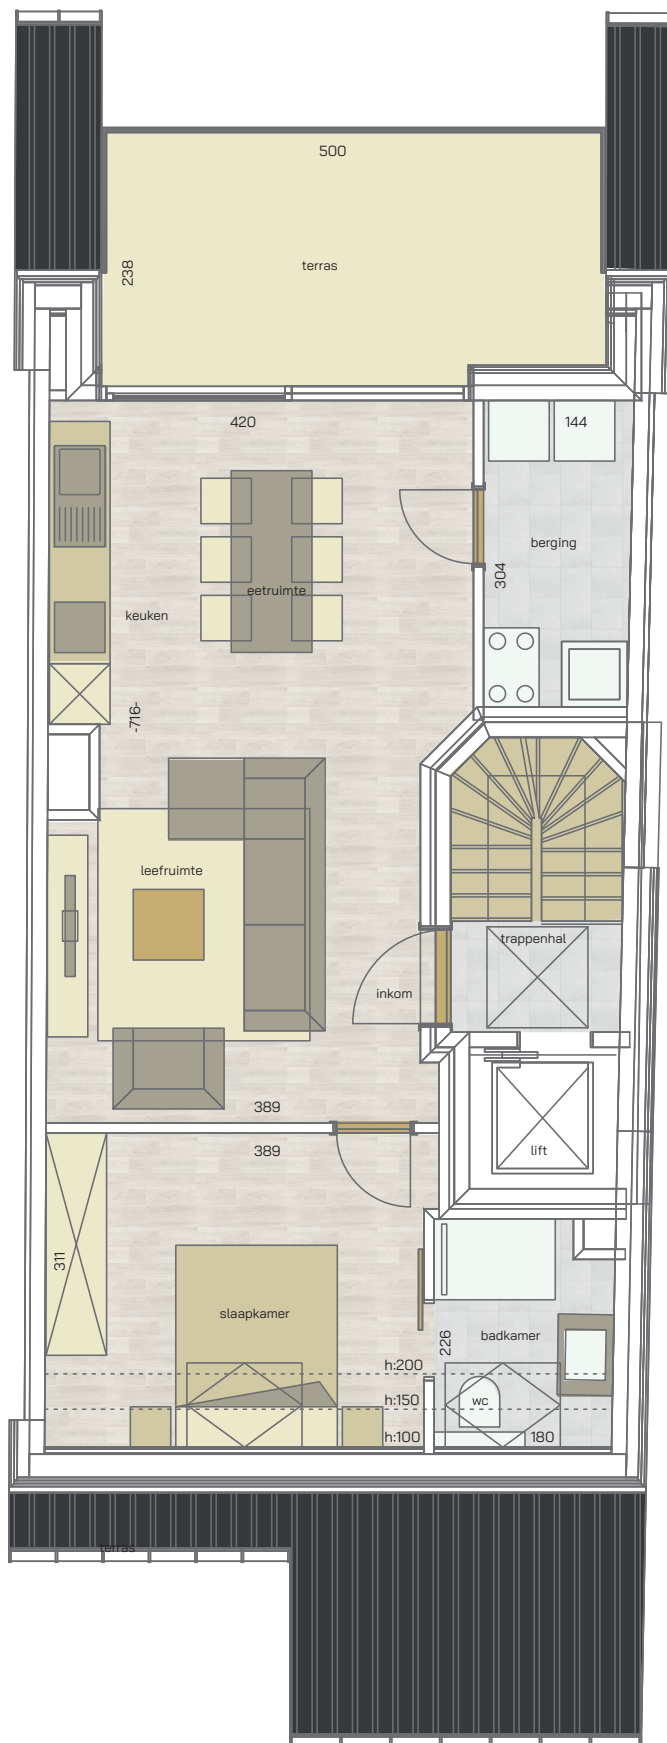

Koninginnelaan



1
SLAAPKAMER

59,52 m²
OPPERVLAKTE

11,60 m²
OPP. TERRAS



* Alle afmetingen en planindelingen kunnen verschillen t.o.v. het uitvoeringsdossier. De meubels, toestellen en sfeerbeelden zijn ter illustratie. De vermelde oppervlaktes zijn bruto.