


appartement  
gelijkvloers  
**K29/0001**

Duinenweg

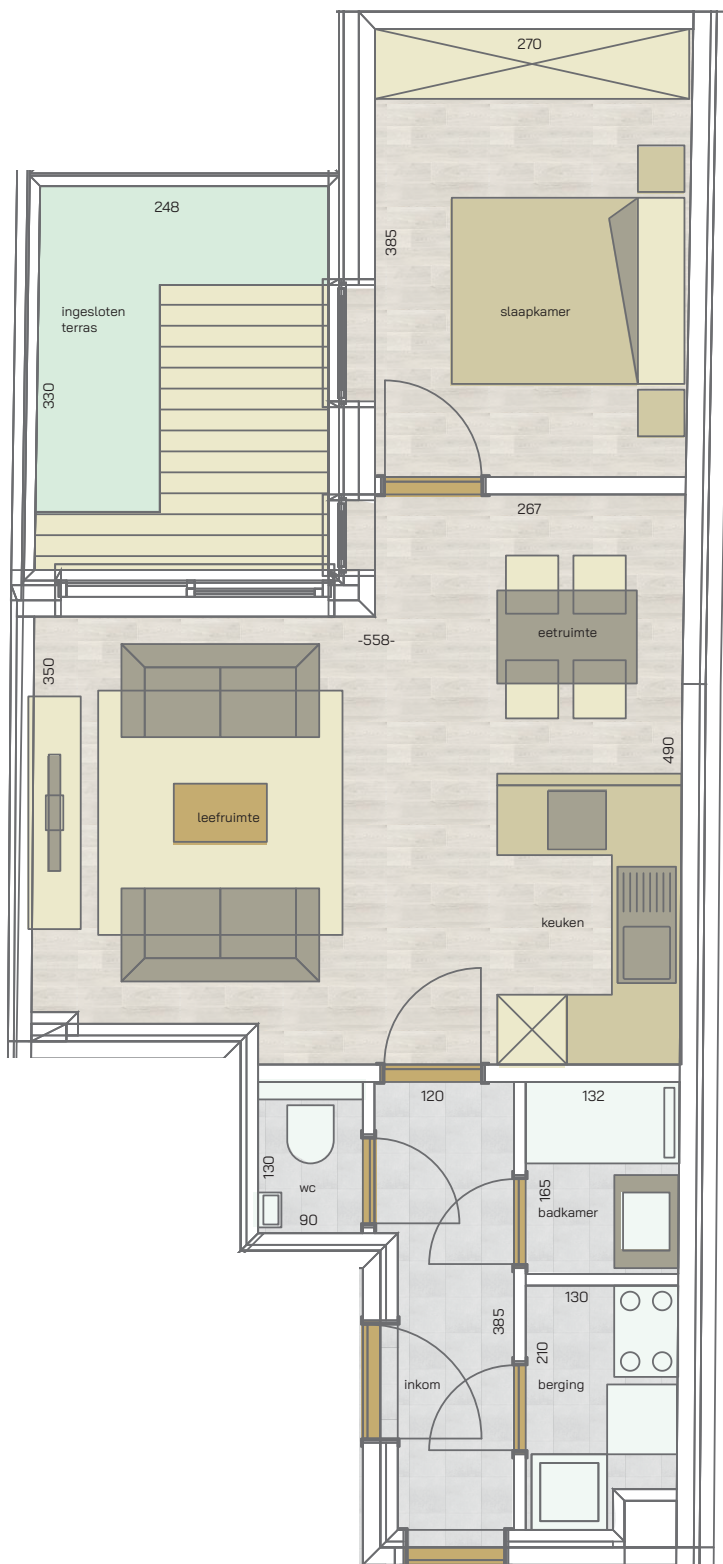

Koninginnelaan



1  
SLAAPKAMER

55,53 m<sup>2</sup>  
OPPERVLAKTE

8,18 m<sup>2</sup>  
OPP. TERRAS



\* Alle afmetingen en planindelingen kunnen verschillen t.o.v. het uitvoeringsdossier. De meubels, toestellen en sfeerbeelden zijn ter illustratie. De vermelde oppervlaktes zijn bruto.