

appartement
verdieping 1

K29/0101

verdieping 2

K29/0201


verdieping 3

K29/0301

Duinenweg



Koninginnelaan

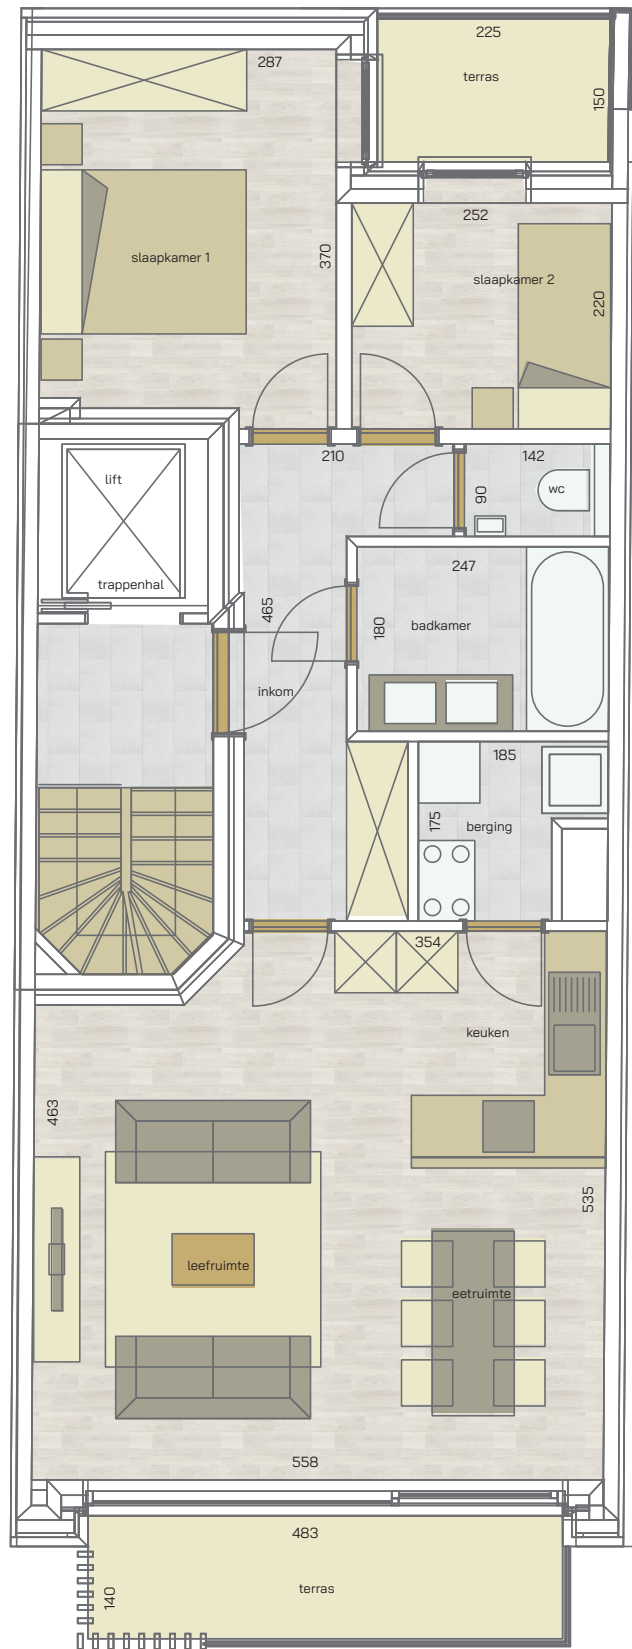

2
SLAAPKAMERS

74,60 m²
OPPERVLAKTE

10,51 m²
OPP. TERRAS



* Alle afmetingen en planindelingen kunnen verschillen t.o.v. het uitvoeringsdossier. De meubels, toestellen en sfeerbeelden zijn ter illustratie. De vermelde oppervlaktes zijn bruto.

RESIDENTIE
Volante