


appartement  
verdieping 4  
**K29/0401**

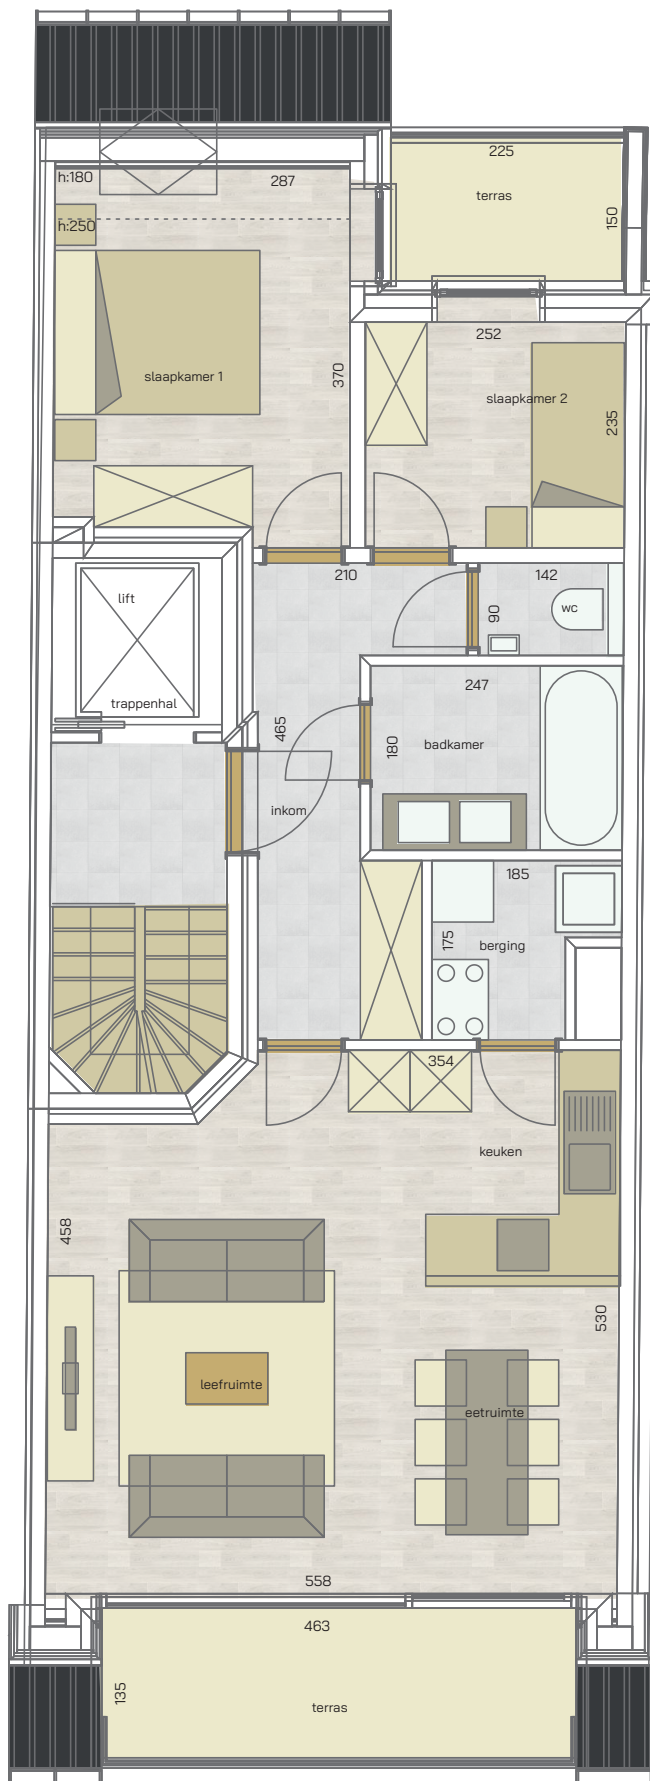

Duinenweg



Koninginnelaan

2  
SLAAPKAMERS

73,39 m<sup>2</sup>  
OPPERVLAKTE

9,63 m<sup>2</sup>  
OPP. TERRAS



\* Alle afmetingen en planindelingen kunnen verschillen t.o.v. het uitvoeringsdossier. De meubels, toestellen en sfeerbeelden zijn ter illustratie. De vermelde oppervlaktes zijn bruto.