


appartement
verdieping 5
K29/0501

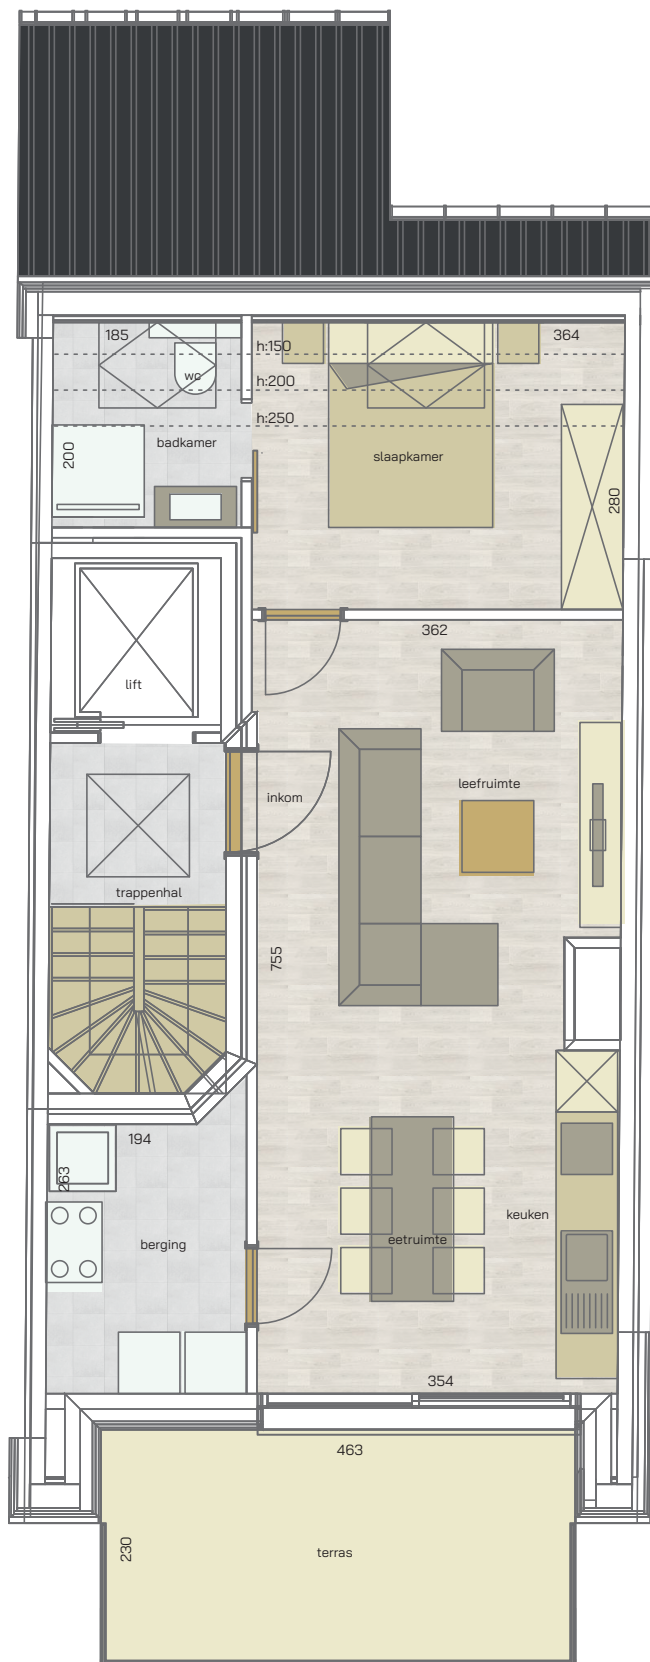

Koninginnelaan



1
SLAAPKAMER

57,84 m²
OPPERVLAKTE

10,65 m²
OPP. TERRAS



* Alle afmetingen en planindelingen kunnen verschillen t.o.v. het uitvoeringsdossier. De meubels, toestellen en sfeerbeelden zijn ter illustratie. De vermelde oppervlaktes zijn bruto.