


inplantingsplan

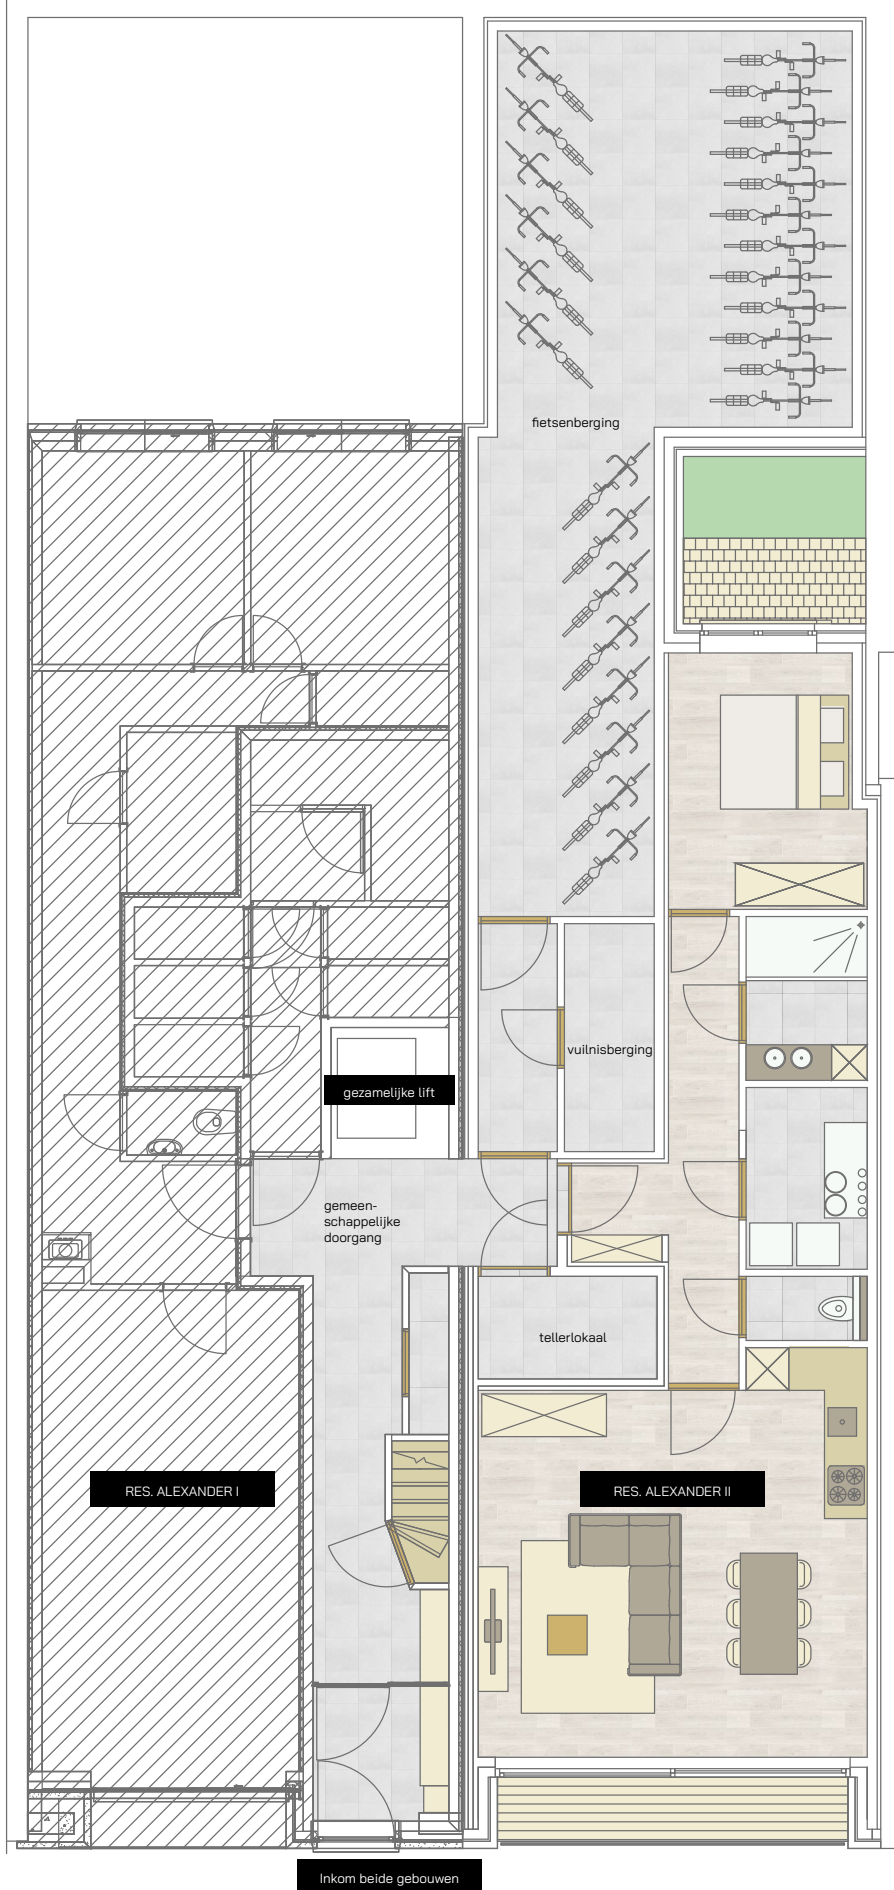

* Alle afmetingen en planindelingen kunnen verschillen t.o.v. het uitvoeringsdossier. De meubels, toestellen en steerbeelden zijn ter illustratie. De vermelde oppervlaktes zijn bruto.