



handelspand
Verdieping 0
108/0001

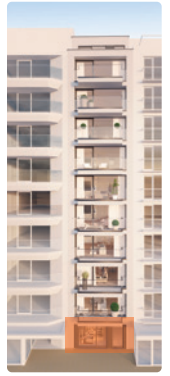

115,38 m²
OPPERVLAKTE

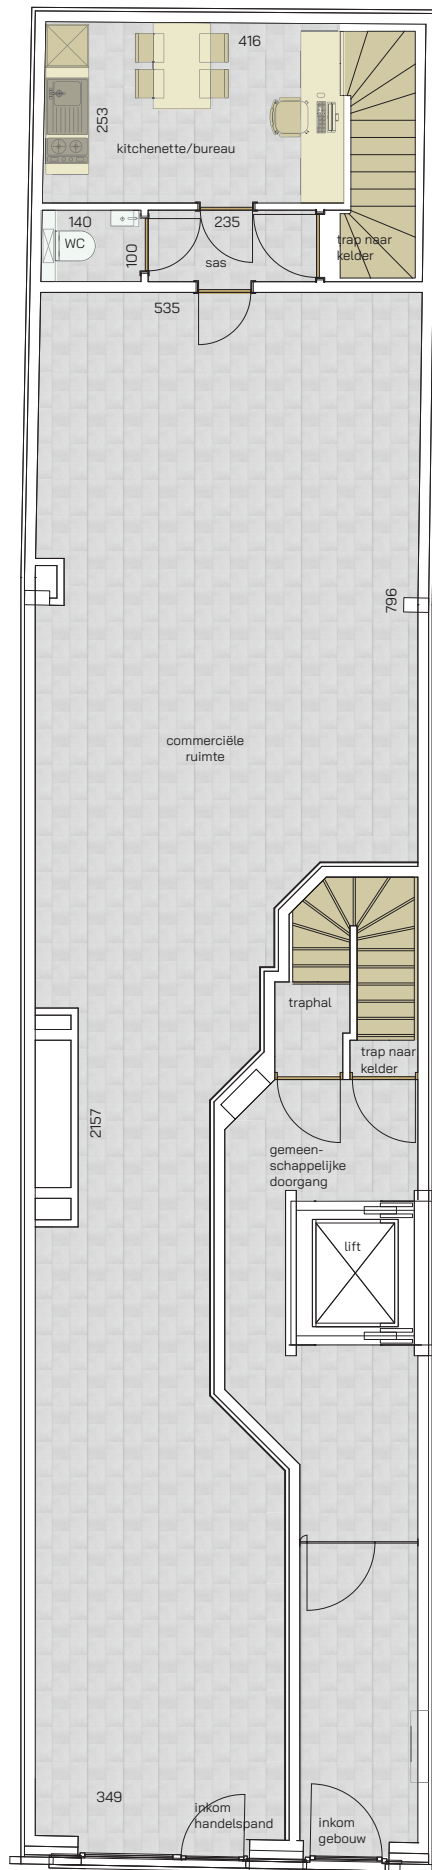

* Alle afmetingen en planindelingen kunnen verschillen t.o.v. het uitvoeringsdossier. De meubels, toestellen en sfeerbeelden zijn ter illustratie. De vermelde oppervlaktes zijn bruto.