



appartement
verdieping 6
2/0602

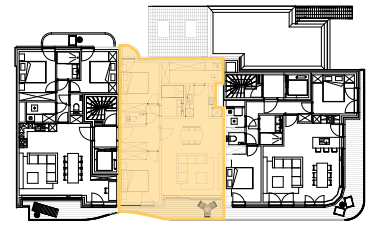

Vlaanderenstraat

Leopoldlaan

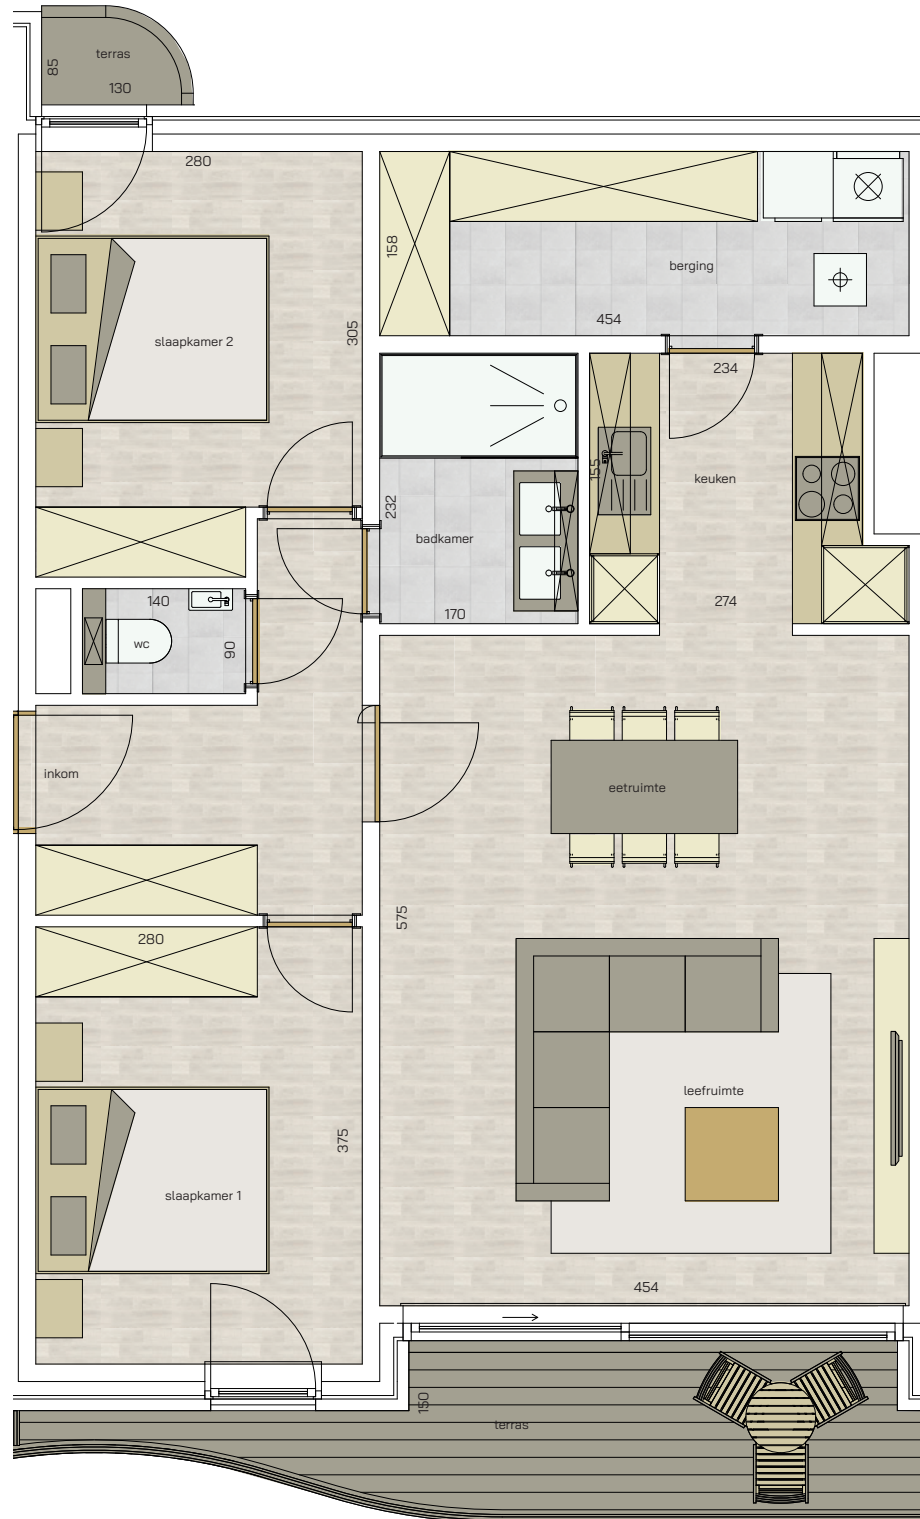

782

2	85,61 m ²	9,45 m ²	
SLAAPKAMERS	OPPERVLAKTE	OPP. TERRAS	

* Alle afmetingen en planindelingen kunnen verschillen t.o.v. het uitvoeringsdossier. De meubels, toestellen en sfeerbeelden zijn ter illustratie. De vermelde oppervlaktes zijn bruto.

RESIDENTIE
Dunes