



appartement
verdieping 1
306/0101

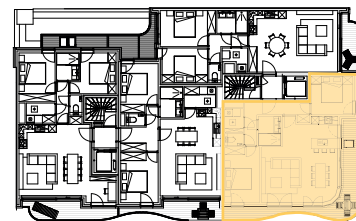

Leopoldlaan

Vlaanderenstraat

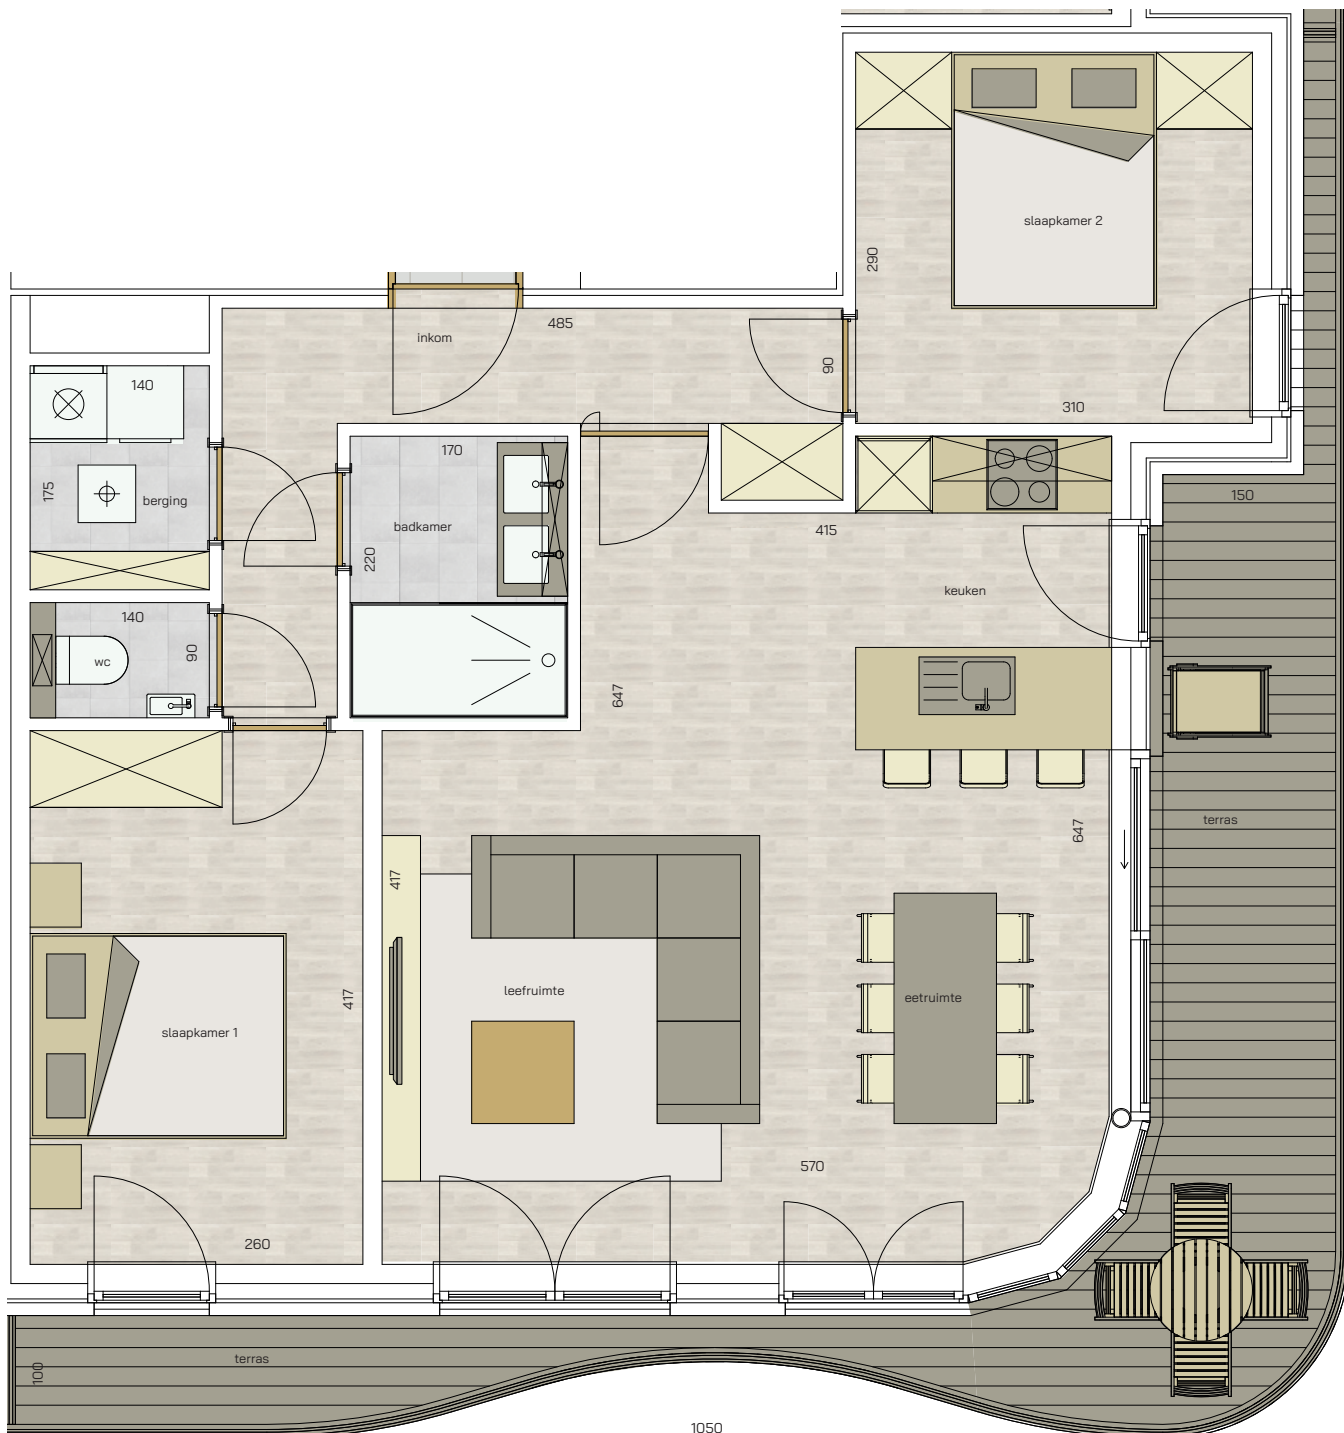

2 | 80,51 m² | 19,72 m²
SLAAPKAMERS | OPPERVLAKTE | OPP. TERRAS



* Alle afmetingen en planindelingen kunnen verschillen t.o.v. het uitvoeringsdossier. De meubels, toestellen en sfeerbeelden zijn ter illustratie. De vermelde oppervlaktes zijn bruto.

RESIDENTIE
Dunes