
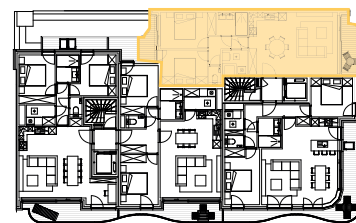


appartement  
verdieping 1  
**306/0102**

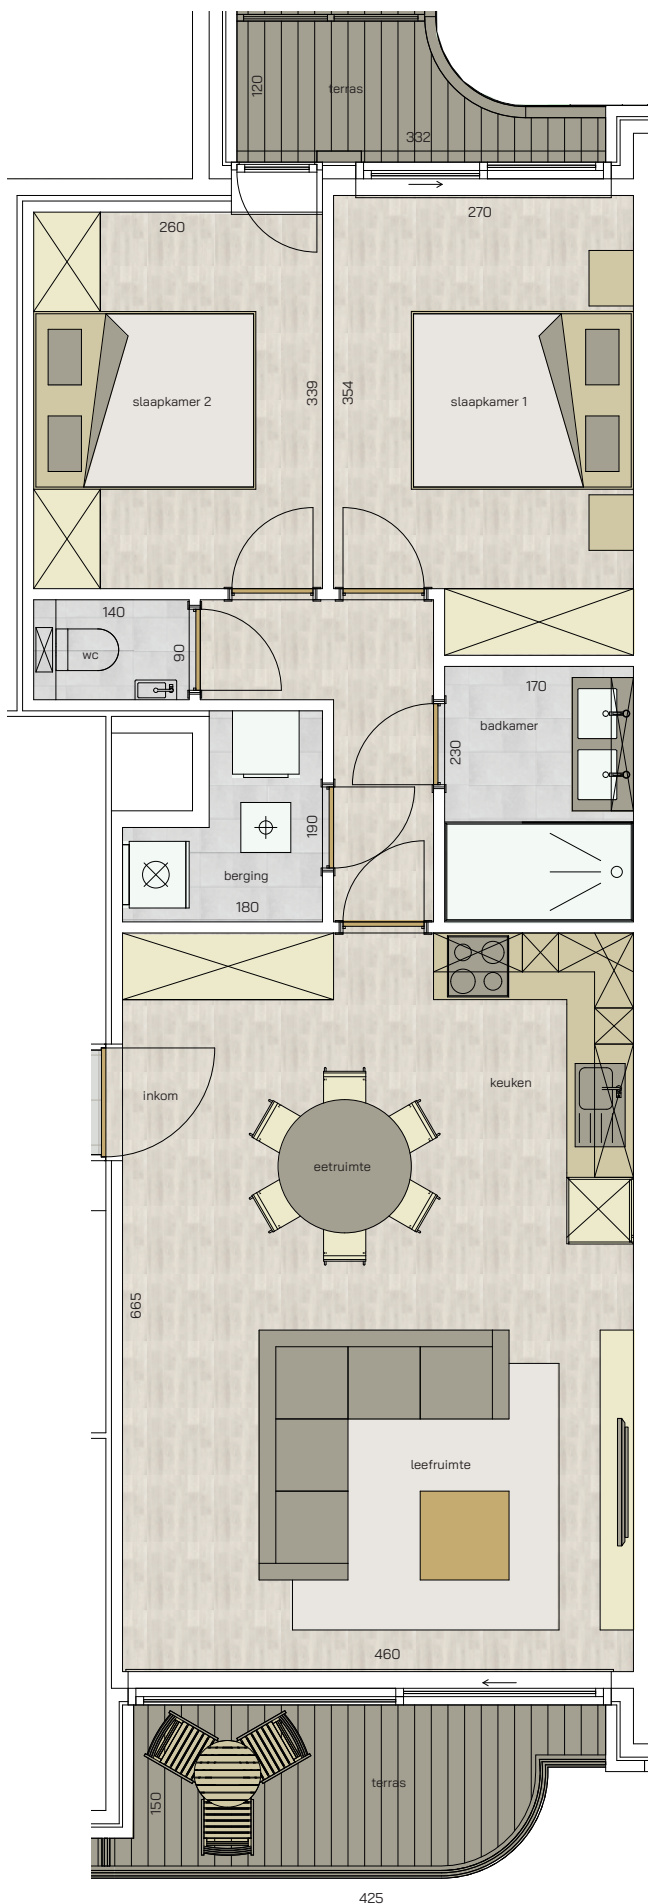

Vlaanderenstraat

Leopoldlaan

2 | 74,65 m<sup>2</sup> | 8,70 m<sup>2</sup>  
SLAAPKAMERS | OPPERVLAKTE | OPP. TERRAS



RESIDENTIE  
**Dunes**

\* Alle afmetingen en planindelingen kunnen verschillen t.o.v. het uitvoeringsdossier. De meubels, toestellen en sfeerbeelden zijn ter illustratie. De vermelde oppervlaktes zijn bruto.