



appartement  
verdieping 4  
**306/0401**

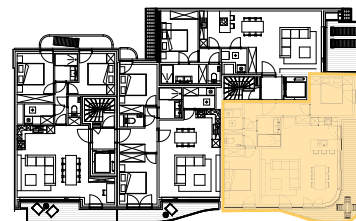

Leopoldlaan

Vlaanderenstraat

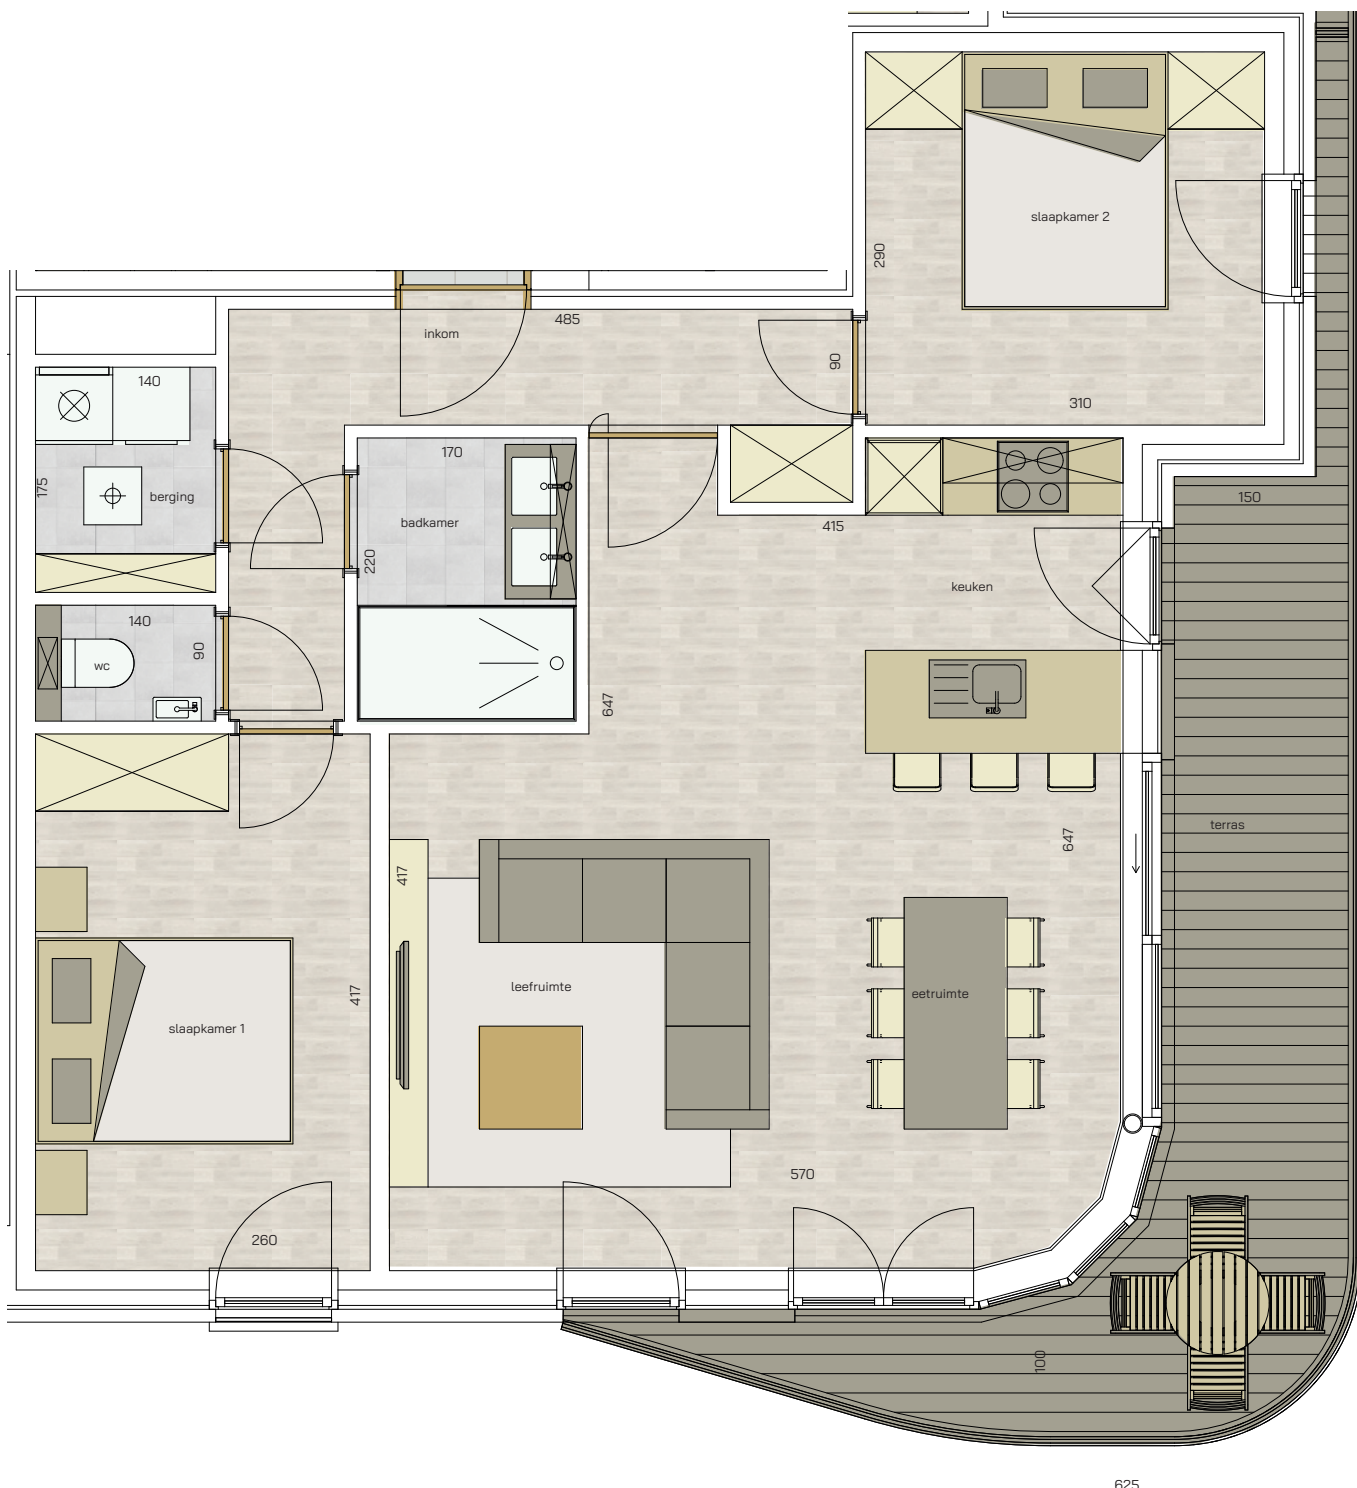

2  
SLAAPKAMERS

80,51 m<sup>2</sup>  
OPPERVLAKTE

16,17 m<sup>2</sup>  
OPP. TERRAS



\* Alle afmetingen en planindelingen kunnen verschillen t.o.v. het uitvoeringsdossier. De meubels, toestellen en sfeerbeelden zijn ter illustratie. De vermelde oppervlaktes zijn bruto.

RESIDENTIE  
**Dunes**