



appartement
verdieping 7
306/0701

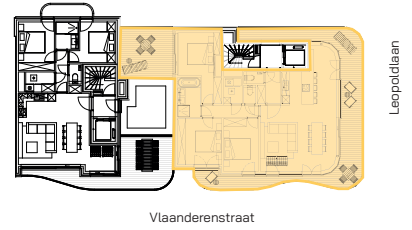

Vlaanderenstraat

Leopoldlaan

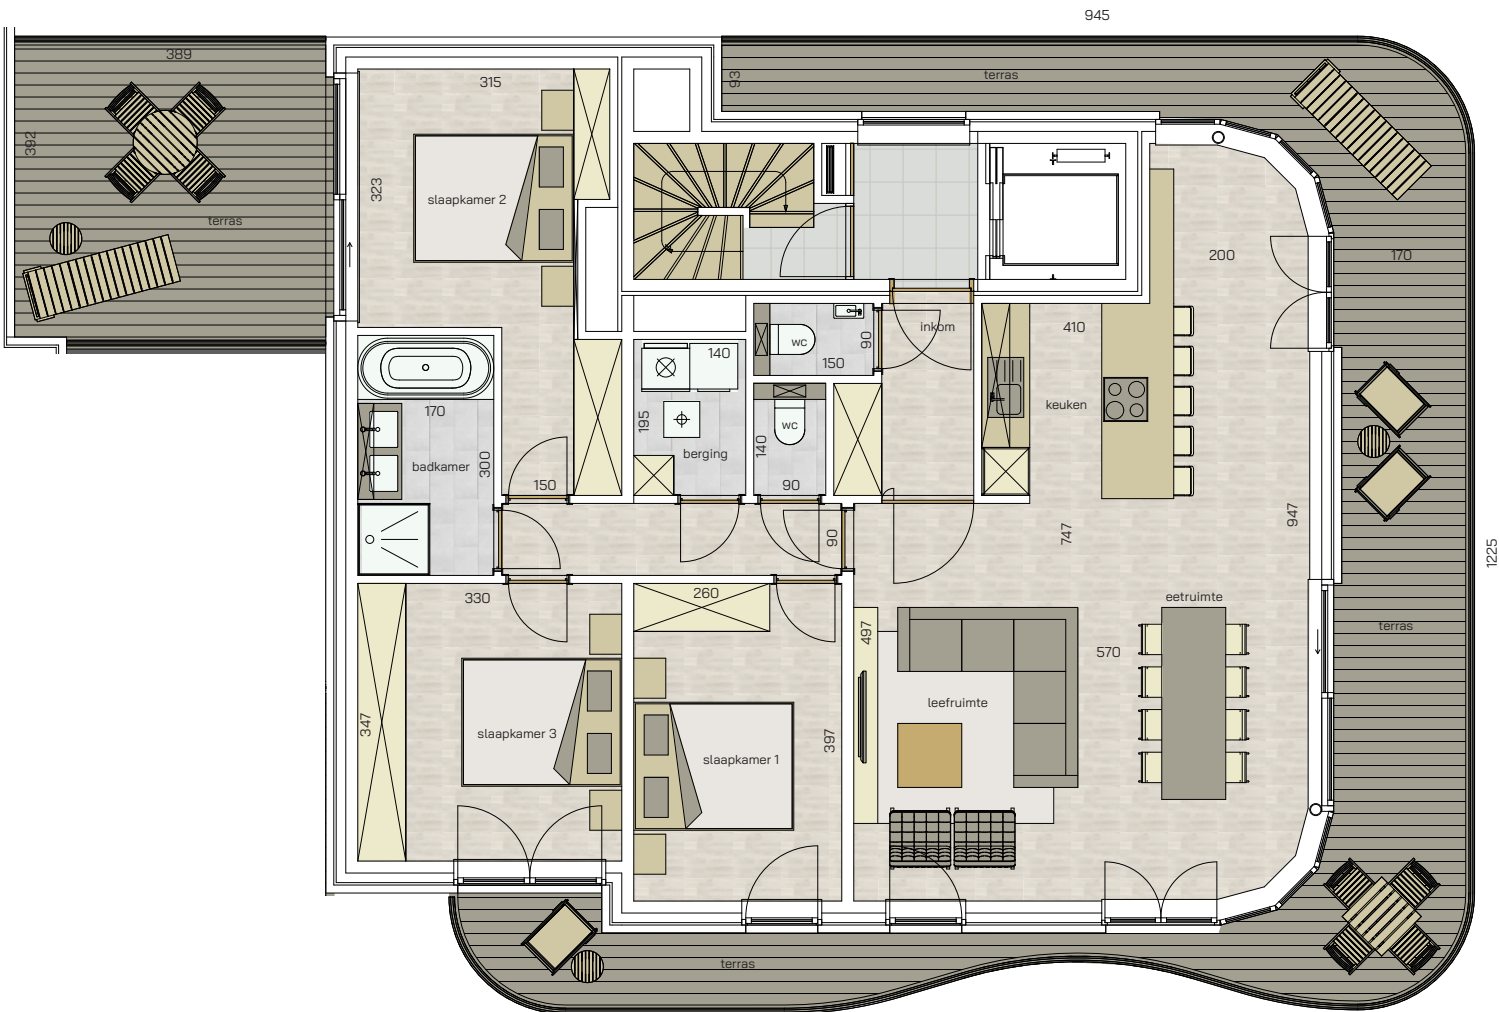

3
SLAAPKAMERS

116,51 m²
OPPERVLAKTE

53,70 m²
OPP. TERRAS



RESIDENTIE
Dunes

* Alle afmetingen en planindelingen kunnen verschillen t.o.v. het uitvoeringsdossier. De meubels, toestellen en sfeerbeelden zijn ter illustratie. De vermelde oppervlaktes zijn bruto.