
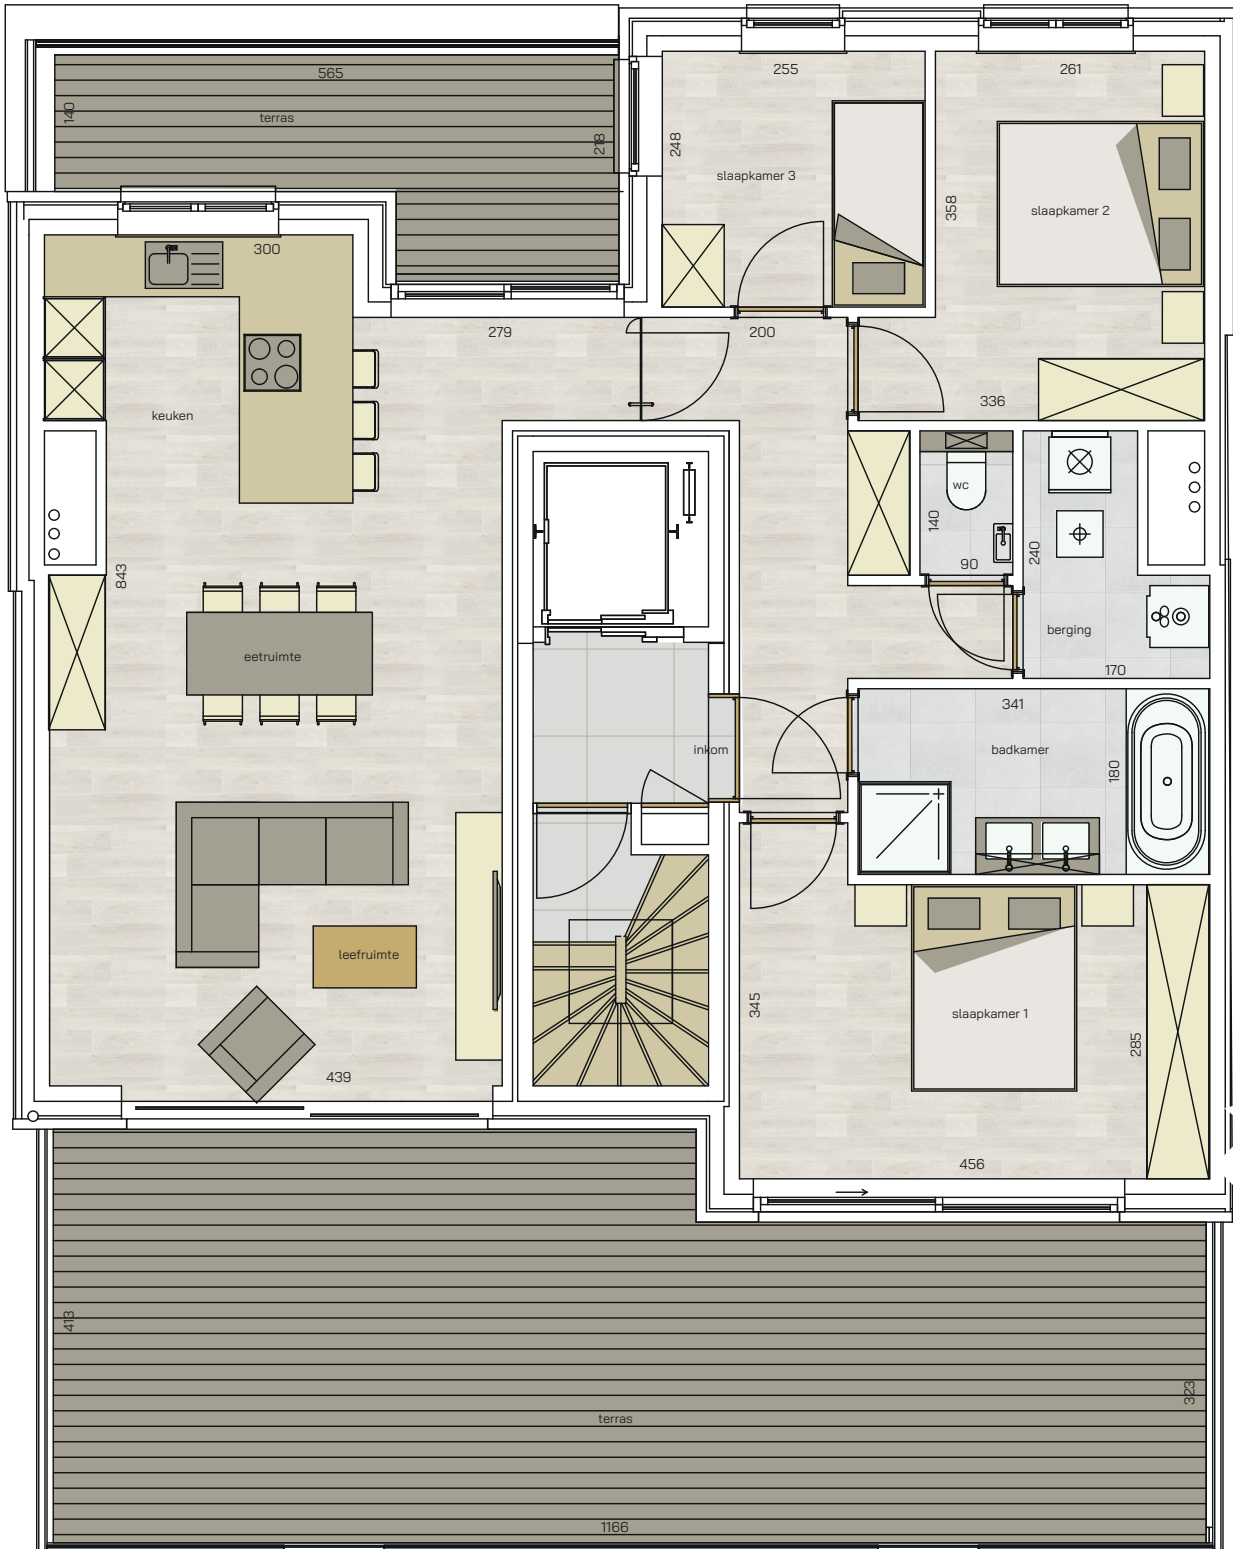


# appartement

verdieping 4

04.01

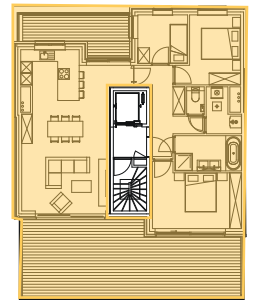

3  
SLAAPKAMERS

112,76 m<sup>2</sup>  
OPPERVLAKTE

53,31 m<sup>2</sup>  
OPP. TERRAS



\* Alle afmetingen en planindelingen kunnen verschillen t.o.v. het uitvoeringsdossier. De meubels, toestellen en sfeerbeelden zijn ter illustratie. De vermelde oppervlaktes zijn bruto.

RESIDENTIE  
**Solaris**