


appartement


verdieping 1-4

01.01 - 02.01

03.01 - 04.01

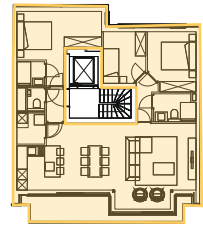

Albertstraat

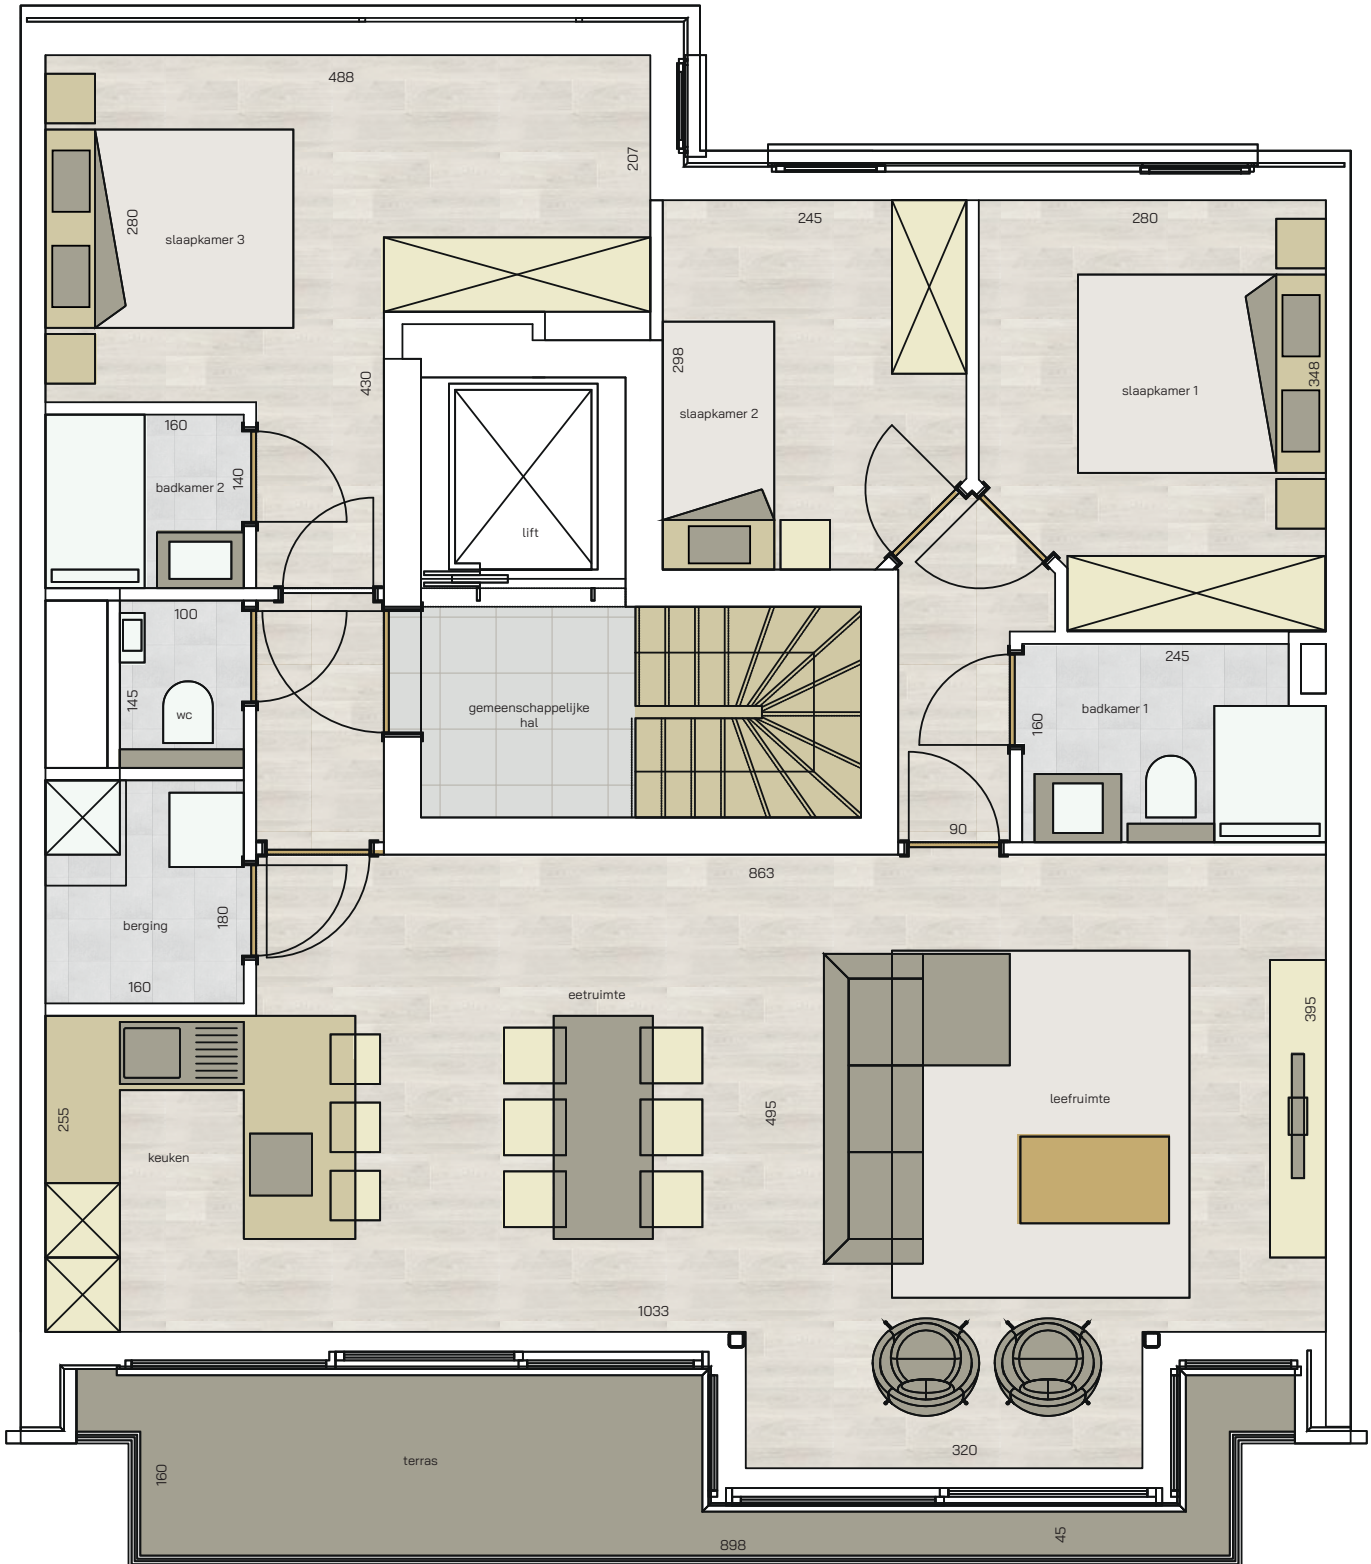

3 | 105,33 m<sup>2</sup> | 10,70 m<sup>2</sup> | 

SLAAPKAMERS | OPPERVLAKTE | OPP. TERRAS

\* Alle afmetingen en planindelingen kunnen verschillen t.o.v. het uitvoeringsdossier. De meubels, toestellen en sfeerbeelden zijn ter illustratie. De vermelde oppervlaktes zijn bruto.

RESIDENTIE  
**Rapide**