



appartement  
verdieping 5  
**05.01**

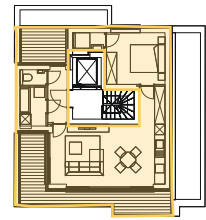

Albertstraat

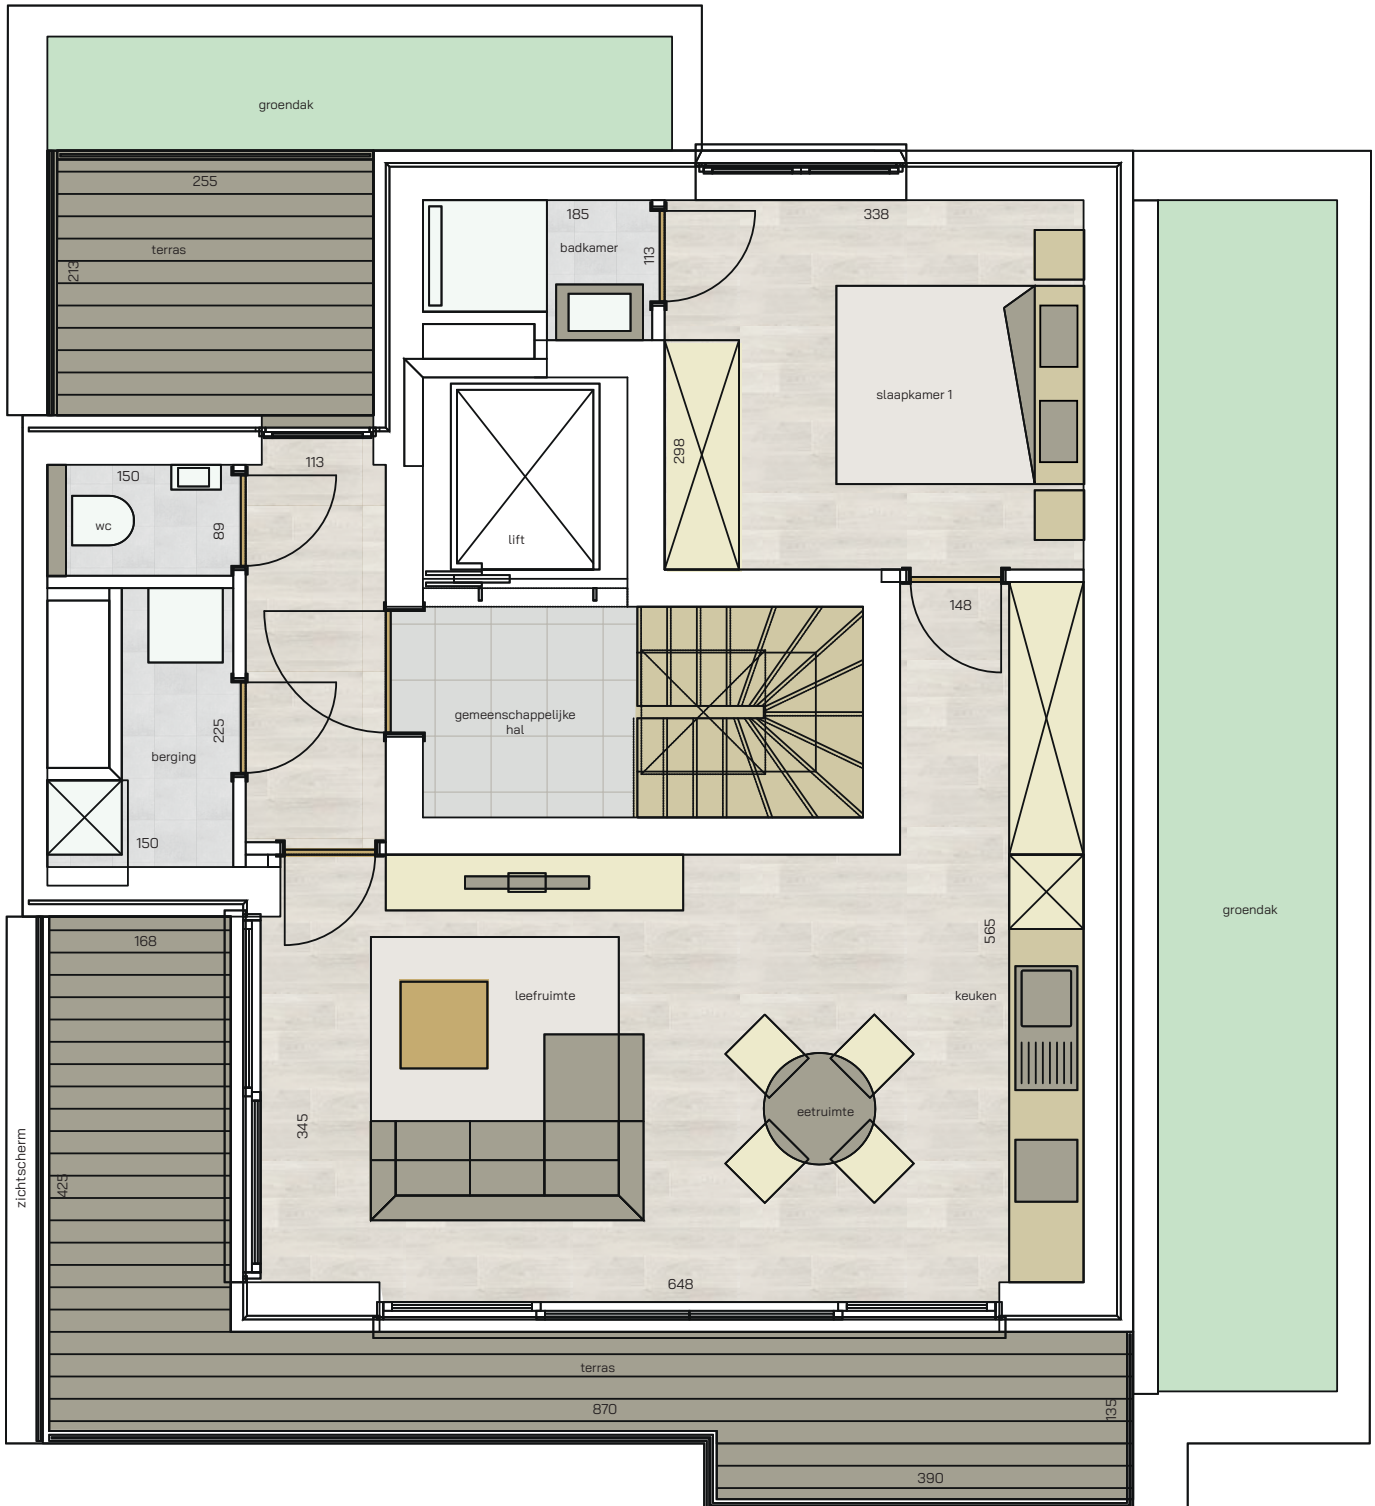

1	62,41 m <sup>2</sup>	20,51 m <sup>2</sup>	
SLAAPKAMER	OPPERVLAKTE	OPP. TERRAS	

RESIDENTIE  
**Rapide**

\* Alle afmetingen en planindelingen kunnen verschillen t.o.v. het uitvoeringsdossier. De meubels, toestellen en sfeerbeelden zijn ter illustratie. De vermelde oppervlaktes zijn bruto.